


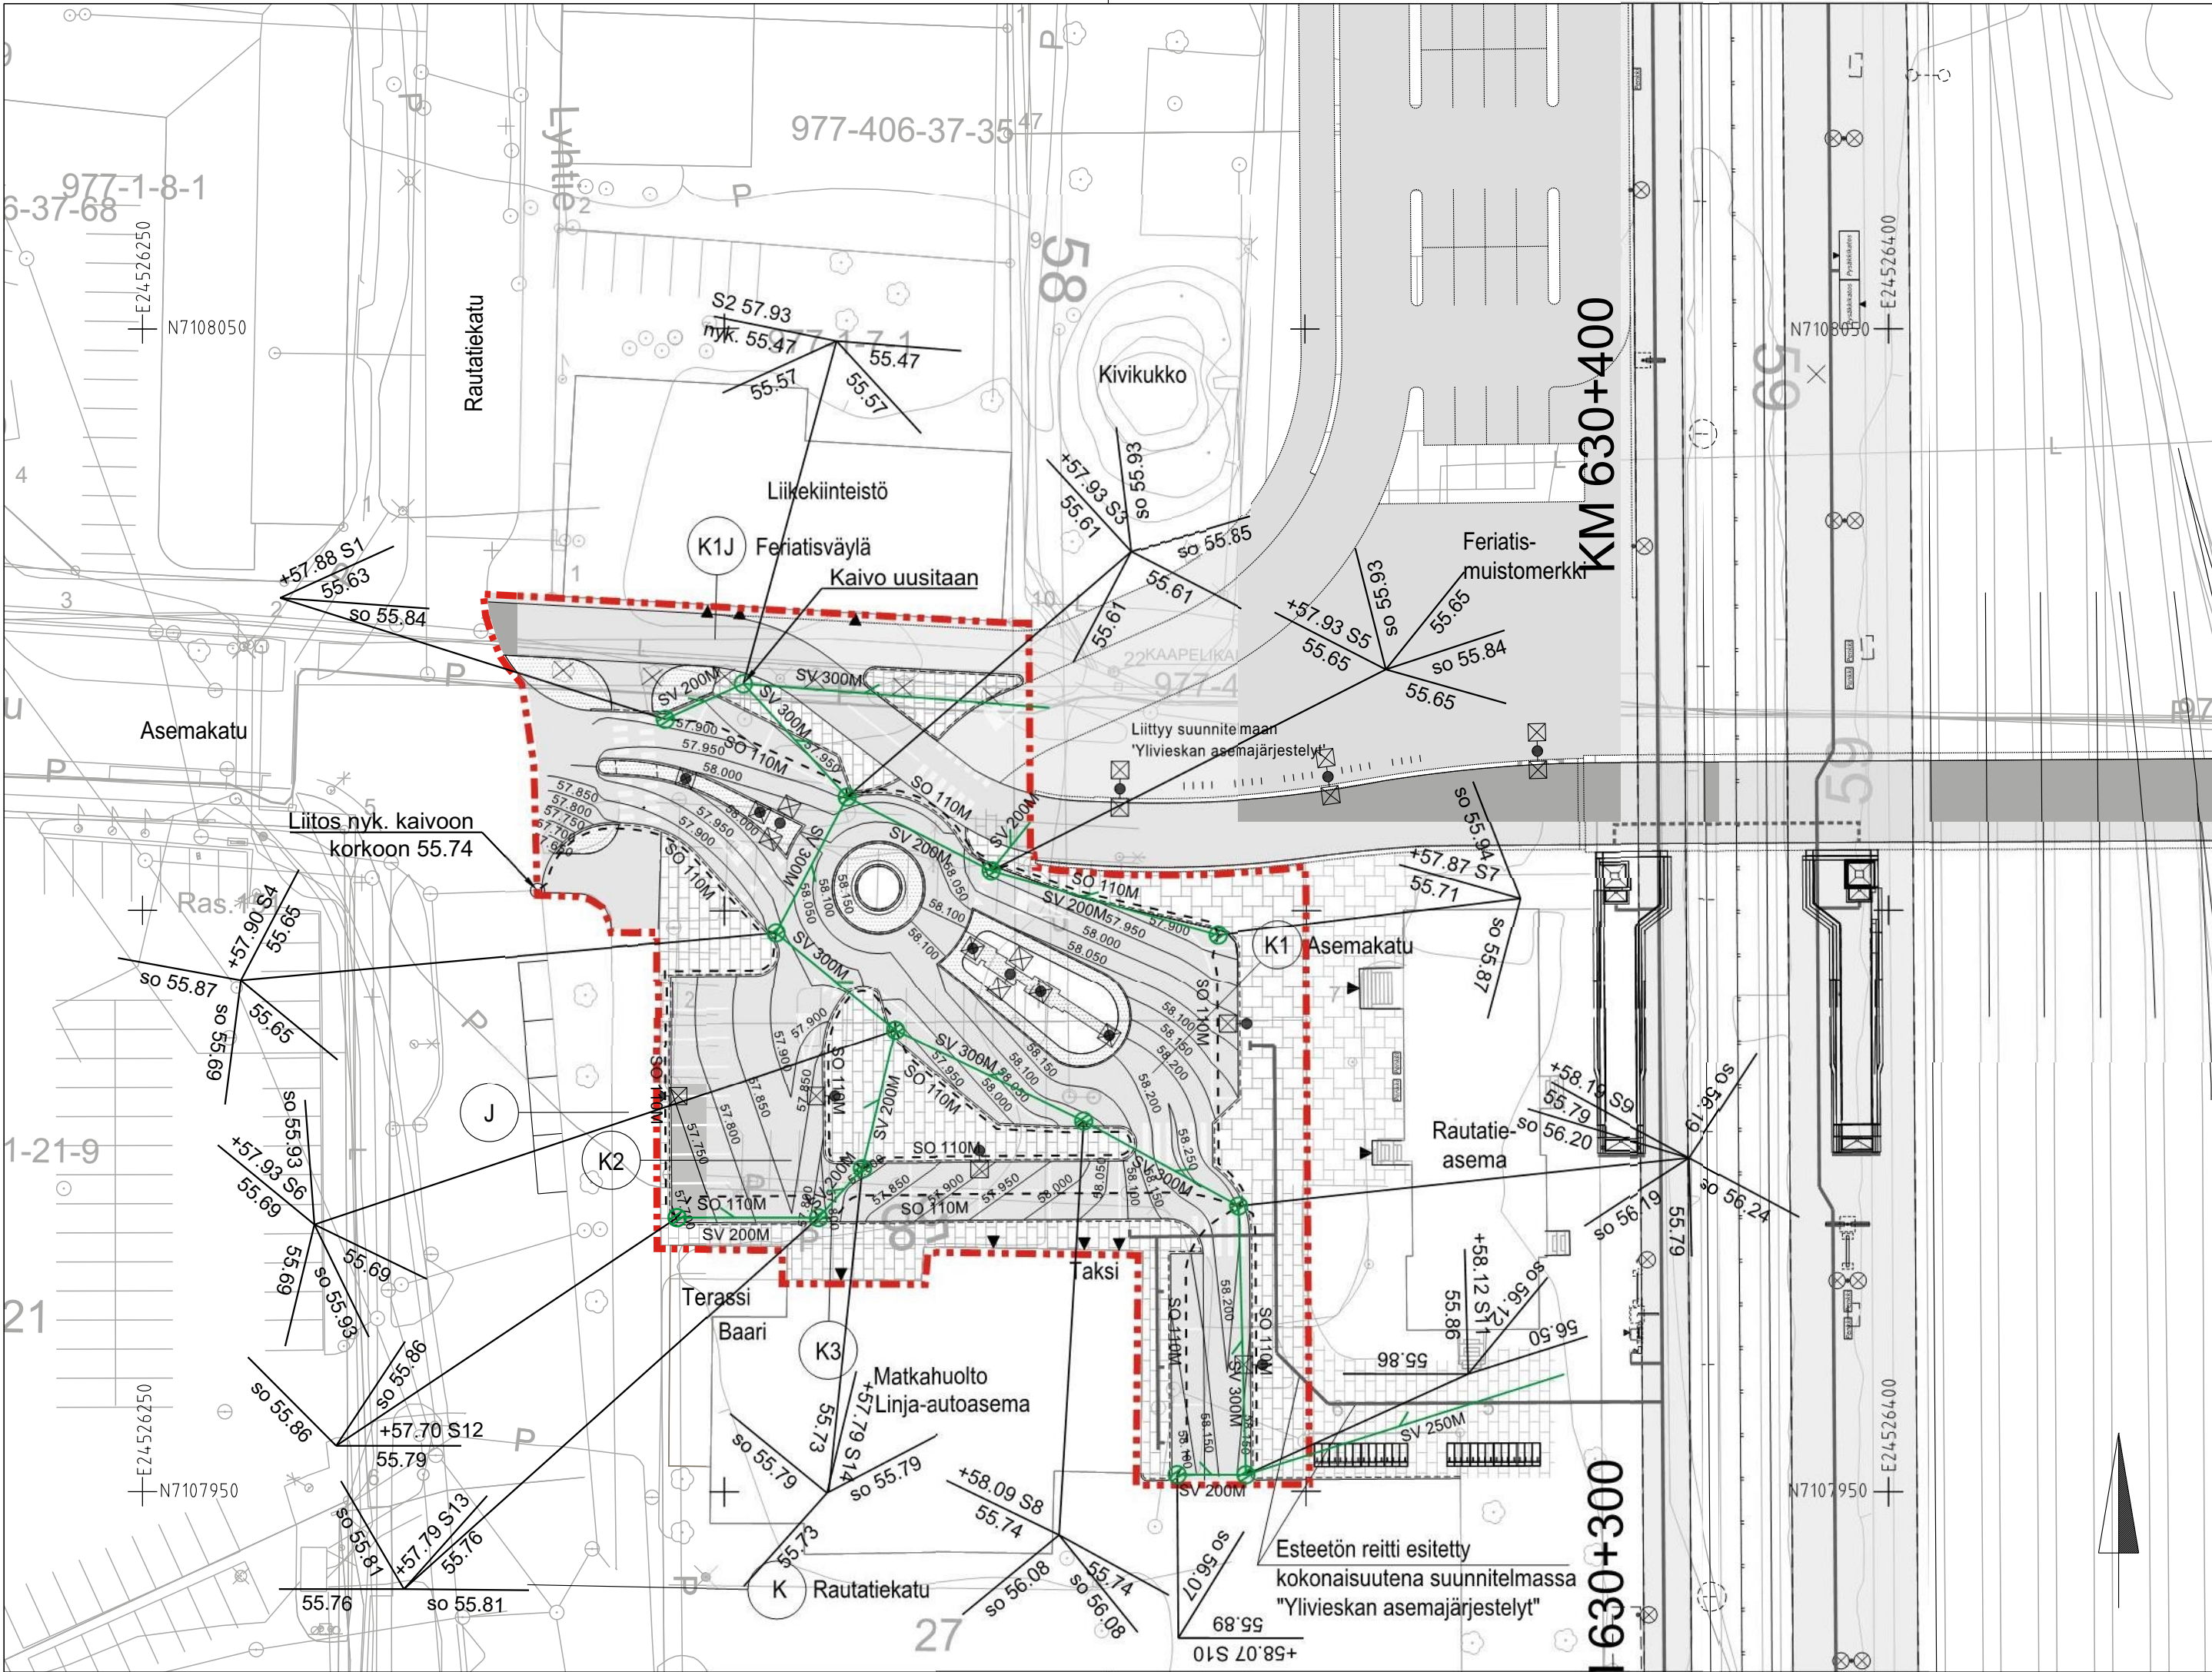

Merkki	Muutos	Pvm	Suunn.	Tark.
Koordinaattijärjestelmä: ETRS-GK24, korkeusjärjestelmä N2000				
Teema	Katupiirustus	Kaupunginosa 1 Keskusta		
Hanke		HYVÄKSYNYT KAUP. INS.		§ _____ § _____
Asemakadun saatto- ja pysäköintialueen rakennussuunnitelma				
Kohde		TEKN. LTK		§ _____
K1 Asemakatu				
Asiasisältö		Mittakaava		1:500
Kuivatussuunnitelmakartta				
 Ramboll Kiviharjunlenkki 1A 90220 Oulu puh. 020 755 611		 Ylivieskan kaupunki		
Suunnittelija	Janne Turpeinen			
Hyväksyjä	Tapio Viinikangas		Hyväksyjä	Karoliina Mustonen
Piir.nro			Pvm 9.2.2018	Piir.nro S2-1