
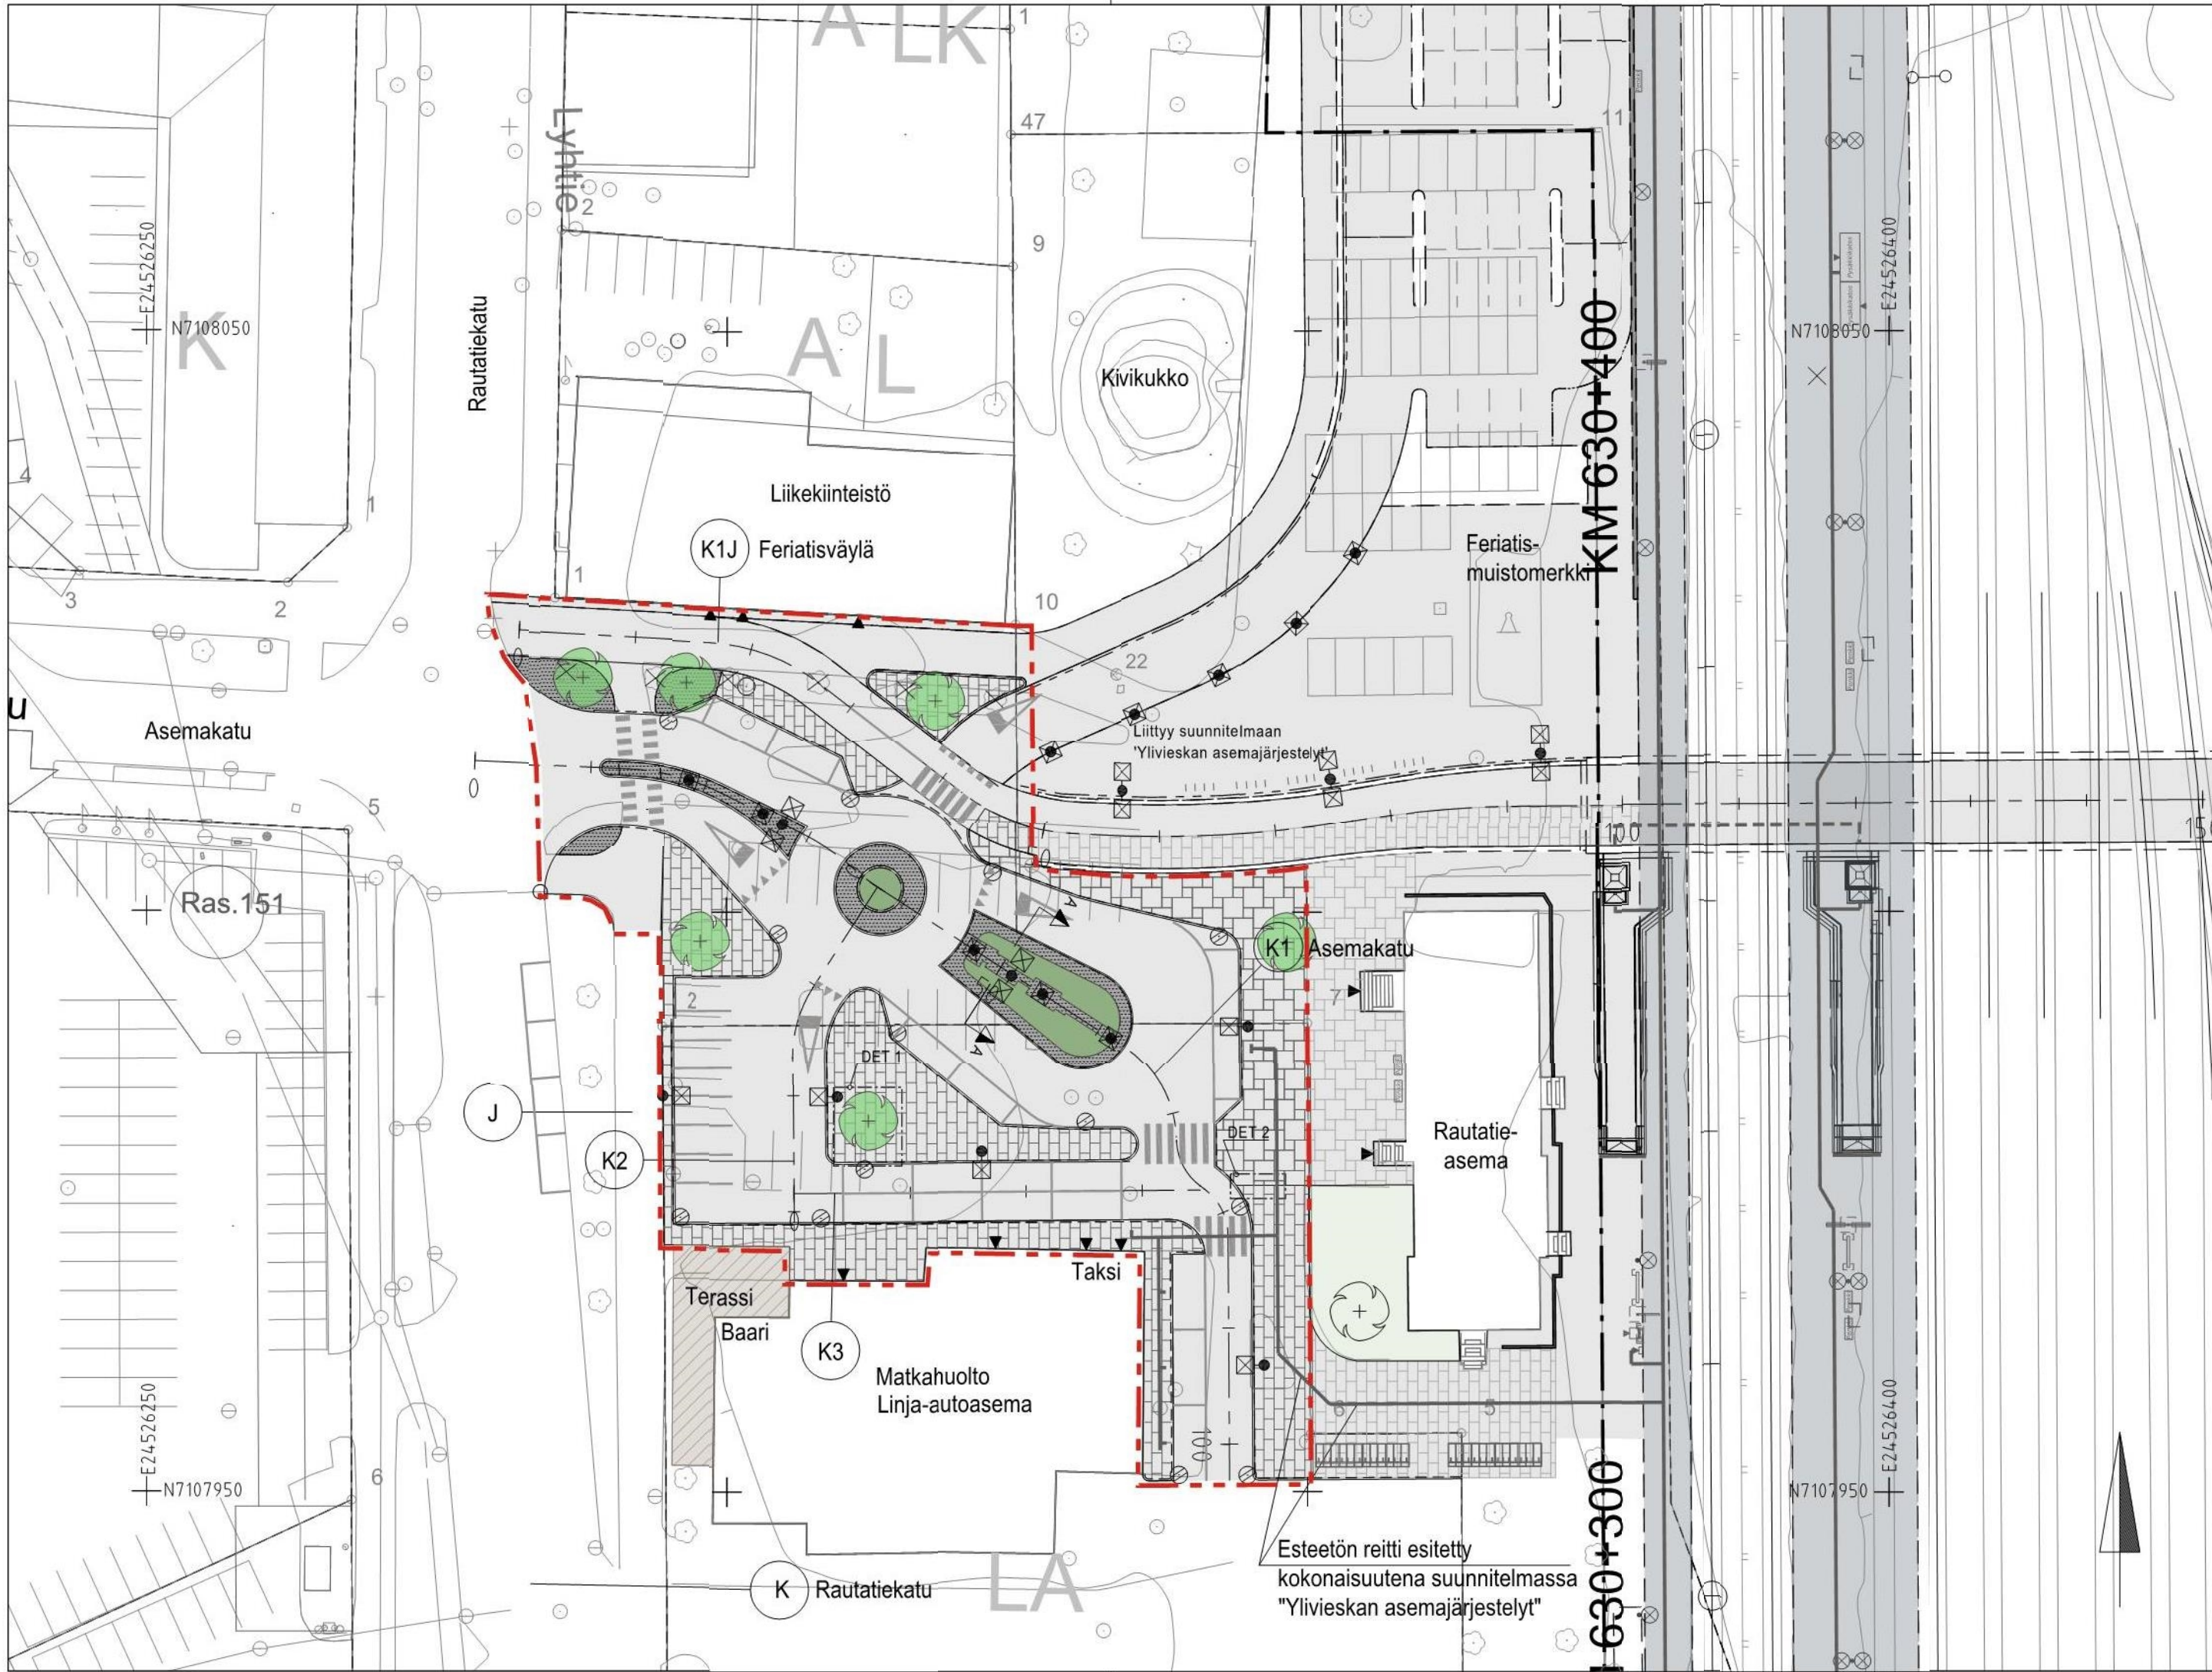
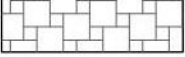


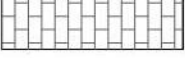

MERKINTÖJEN SELITTEET:

-  Istutettava puistolehmus (Tilia x vulgaris), 6 kpl, ks työselostus
-  Istutettava kääpiövuorimänty (Pinus mugo 'Mops'), 195 kpl
-  Betonikiveys HB Torikivi/HB Aukio-kivi, harmaa
-  Betonikiveys HB Torikivi, harmaa
-  Graniittinoppa, harmaa
-  Pylväsvalaisin
-  Pollarivalaisin
-  Poistettava puu
-  Esteetön reitti
-  Urakkaraja, Ylivieskan kaupunki

Merkki	Muutos	Pvm	Suunn.	Tark.
Koordinaattijärjestelmä: ETRS-GK24, korkeusjärjestelmä N2000				
Teema Katupiirustus		Kaupunginosa 1 Keskusta		
Hanke Asemakadun saatto- ja pysäköintialueen rakennussuunnitelma			HYVÄKSYNYT KAUP. INS.	
Kohde K1 Asemakatu			\$	
			\$	
Asiasisältö Ympäristösuunnitelmakartta			TEKN. LTK	
			\$	
			Mittakaava	
			1:500	
 Ramboll Kiviharjunenki 1A 90220 Oulu puh. 020 755 611			 Ylivieskan kaupunki	
Suunnittelija Heli Kansanniva			Hyväksyjä Karoliina Mustonen	
Hyväksyjä Terttu Kurttila			Pvm 9.2.2018	
Piir.nro			Piir.nro S3-1	