


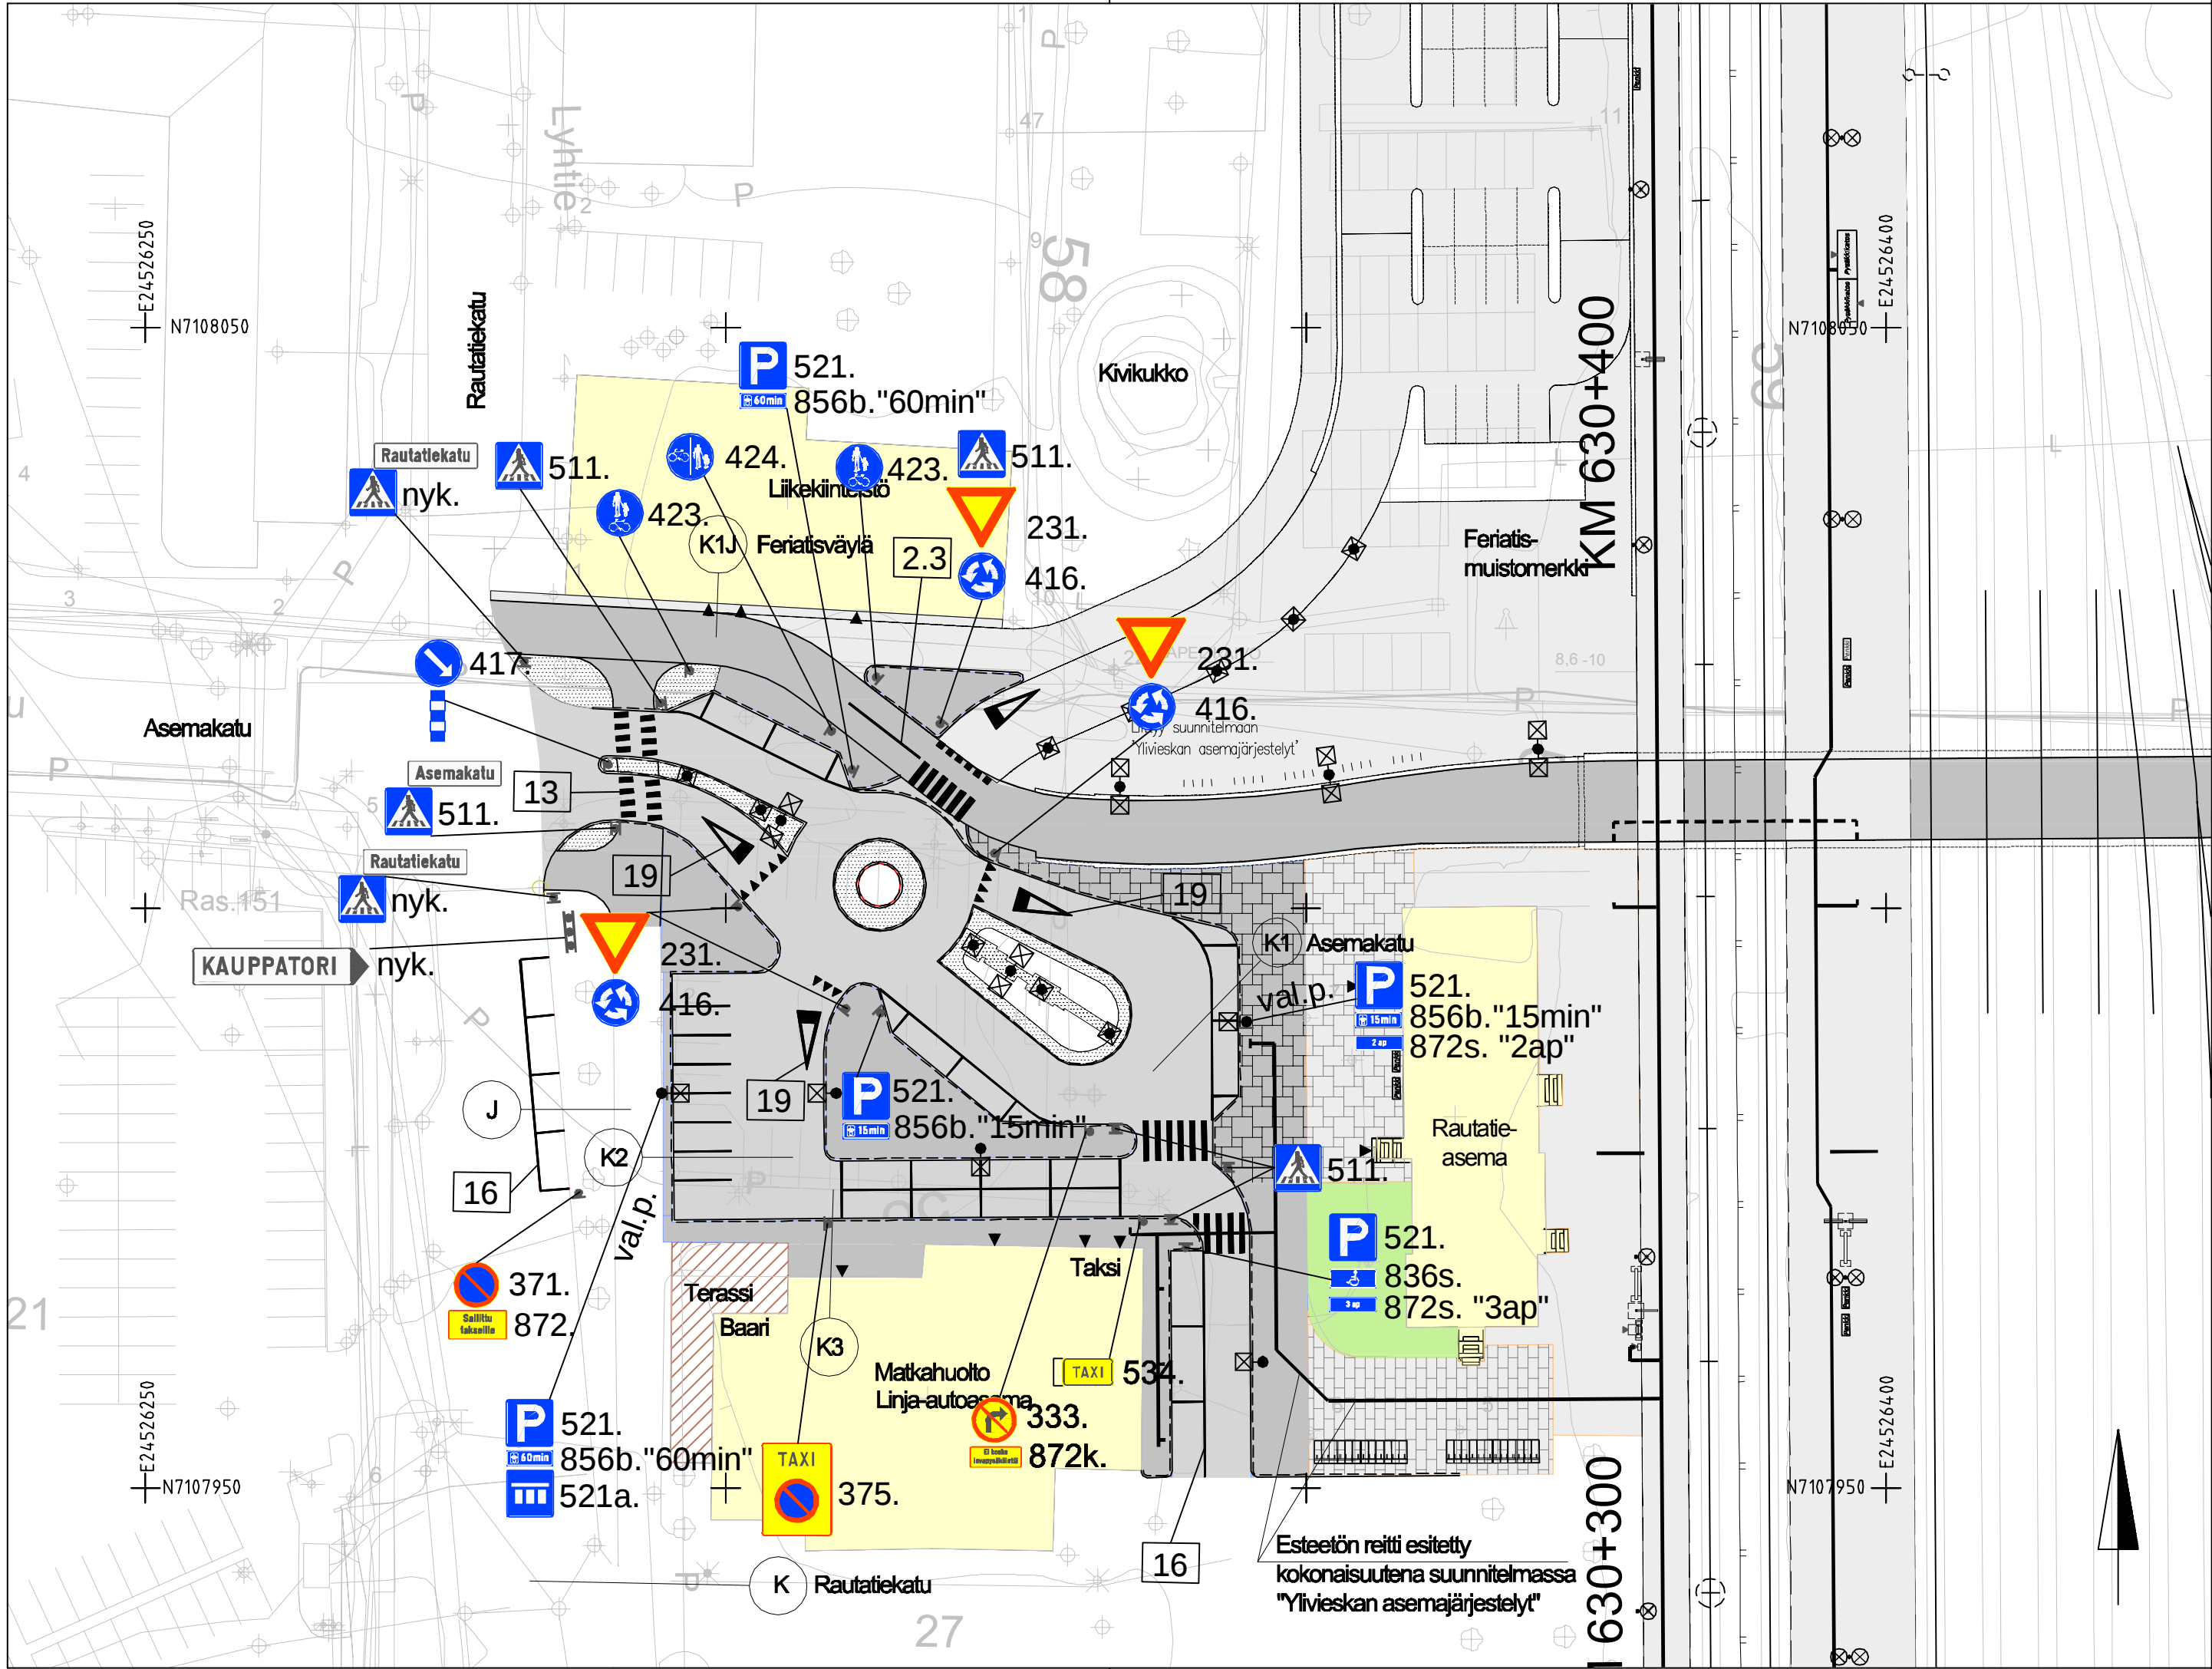

Merkki	Muutos	Pvm	Suunn.	Tark.
Koordinaattijärjestelmä: ETRS-GK24, korkeusjärjestelmä N2000				
Teema Liikenteenohjaus		Kaupunginosa 1 Keskusta		
Hanke Asemakadun saatto- ja pysäköintialueen rakennussuunnitelma			HYVÄKSYNYT KAUP. INS.	
Kohde K1 Asemakatu			TEKN. LTK	
Asiasisältö Liikennemerkit ja ajoratamaalaukset			Mittakaava 1:500	
RAMBOLL Ramboll Kiviharjunenki 1A 00220 Oulu puh. 020 755 611			 Ylivieskan kaupunki	
Suunnittelija Tapio Viinikangas			Hyväksyjä Karoliina Mustonen	
Piir.nro			Pvm 9.2.2018	Piir.nro S4-1