


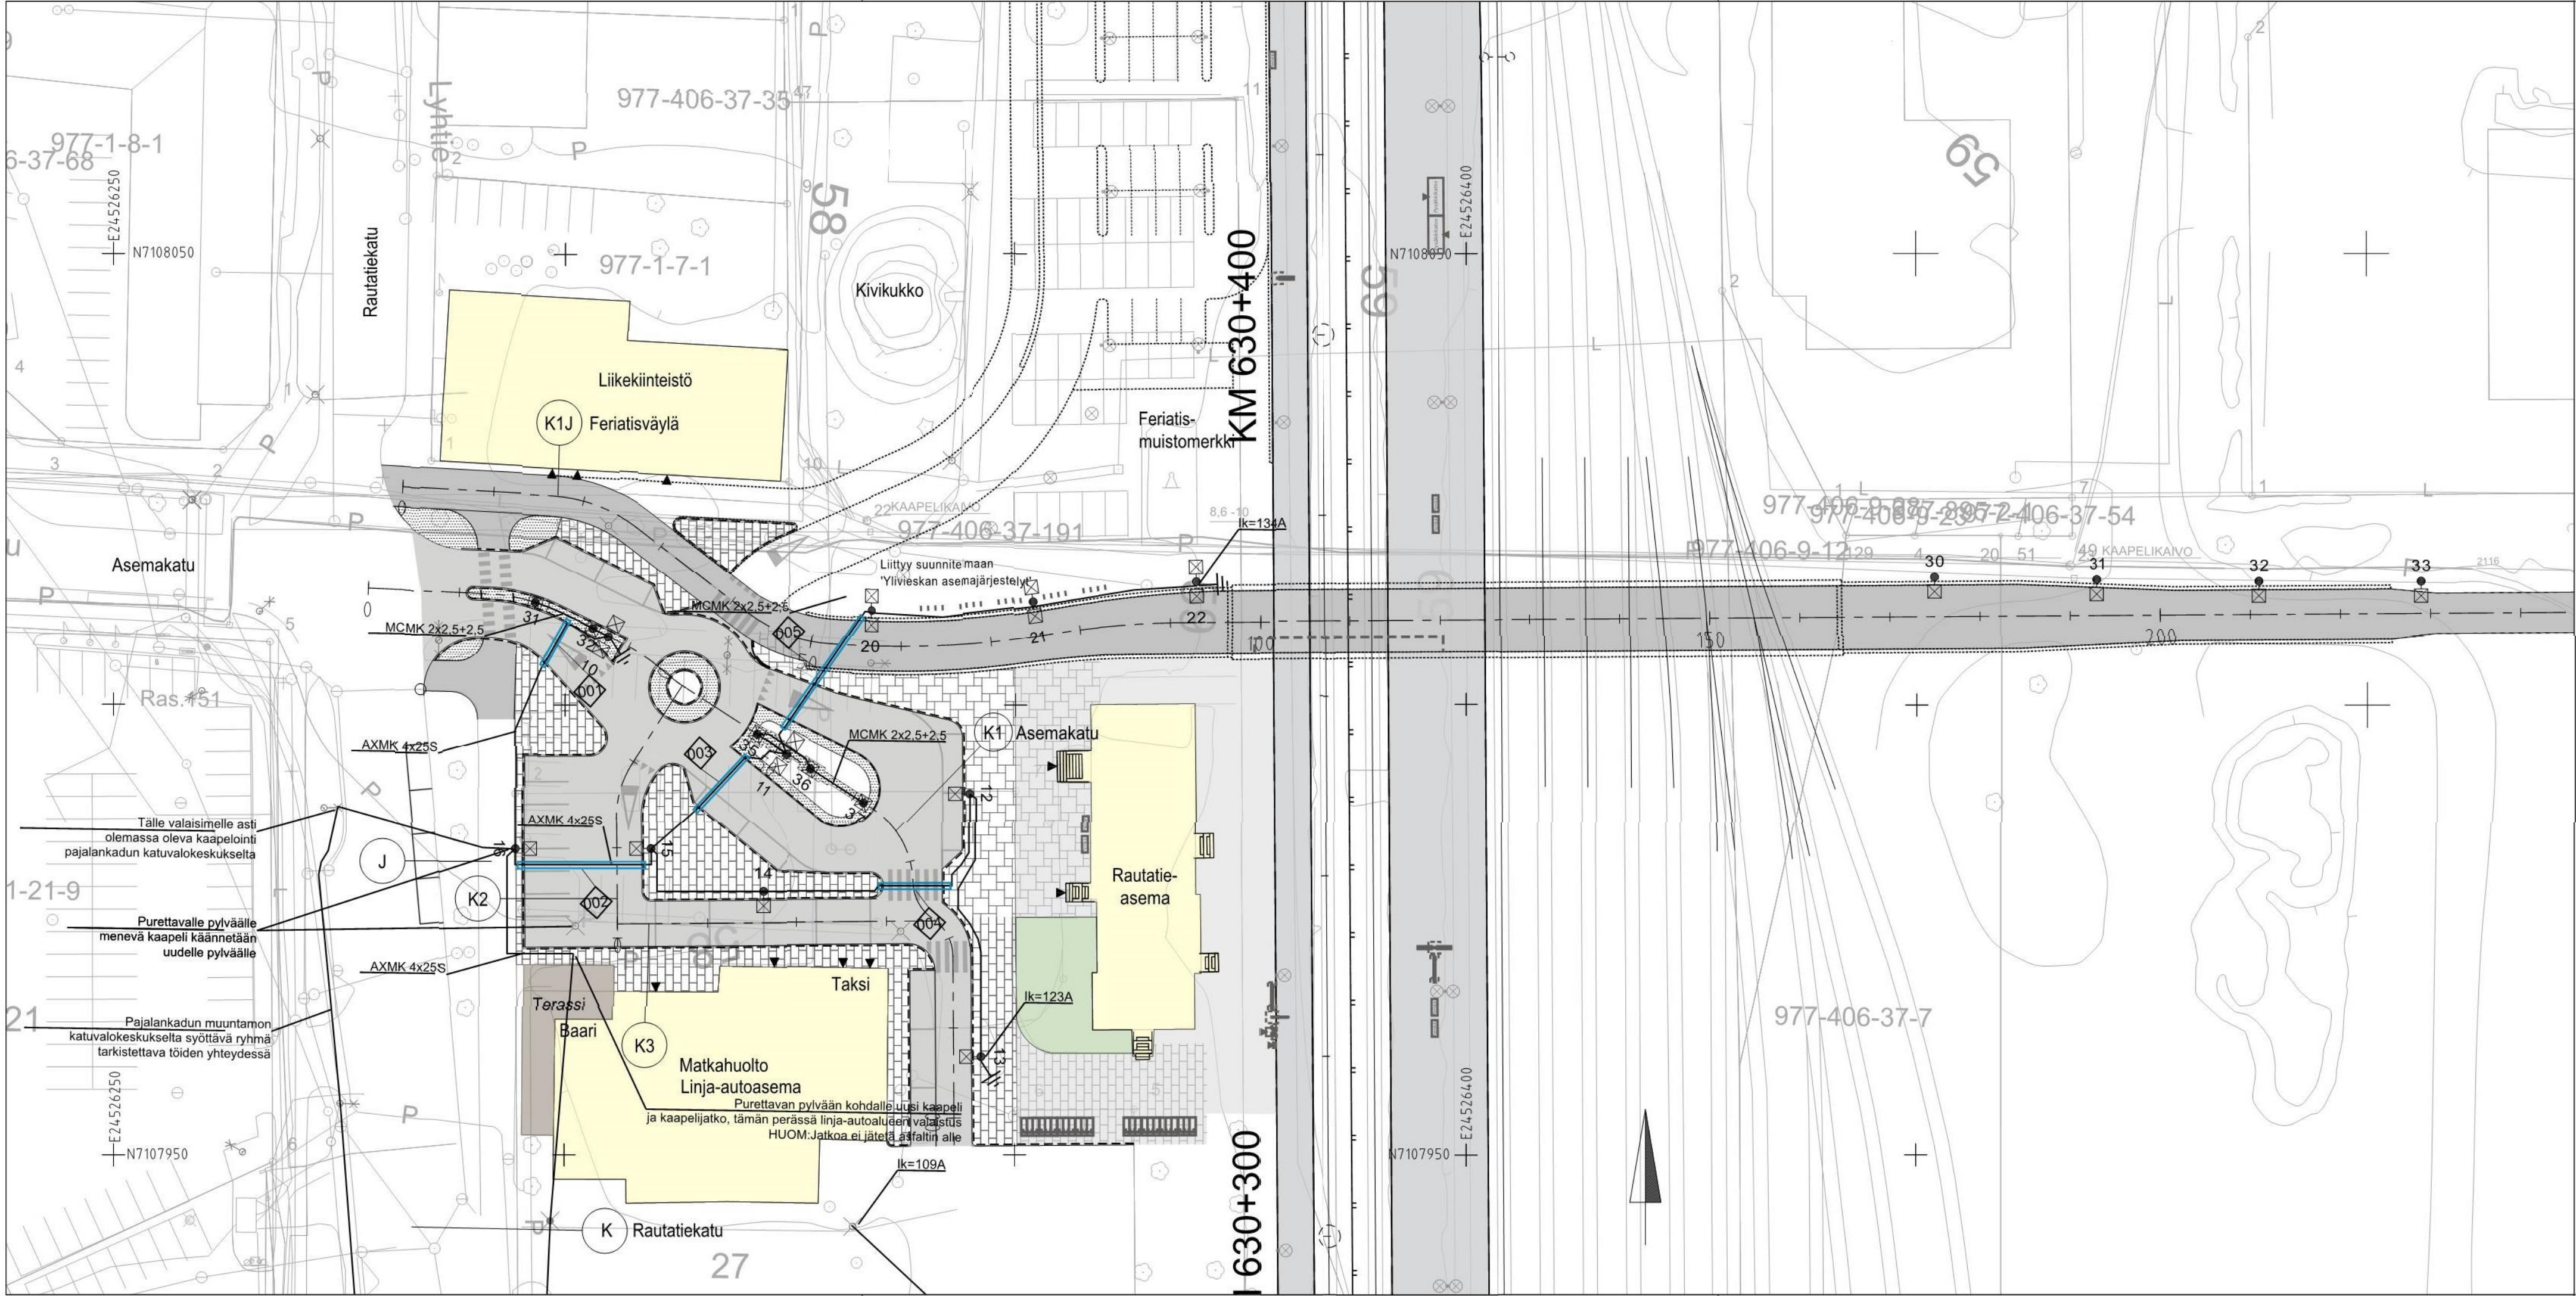

Merkki	Muutos	Pvm	Suunn.	Tark.
Koordinaattijärjestelmä: ETRS-GK24, korkeusjärjestelmä N2000				
Teema Valaistus		Kaupunginosa 1 Keskusta		
Hanke Asemakadun saatto- ja pysäköintialueen rakennussuunnitelma		HYVÄKSYNYT KAUP. INS.		\$
Kohde K1 Asemakatu		TEKN. LTK		\$
Asiasisältö Valaistussuunnitelmakartta		Mittakaava		1:500
RAMBOLL Ramboll Kiviharjunenki 1A 90220 Oulu puh. 020 755 611		Ylivieskan kaupunki		
Suunnittelija Juha Hälikkä		Hyväksyjä Karoliina Mustonen		
Hyväksyjä Tapio Viinikangas		Pvm 9.2.2018		Piir.nro S5-1