


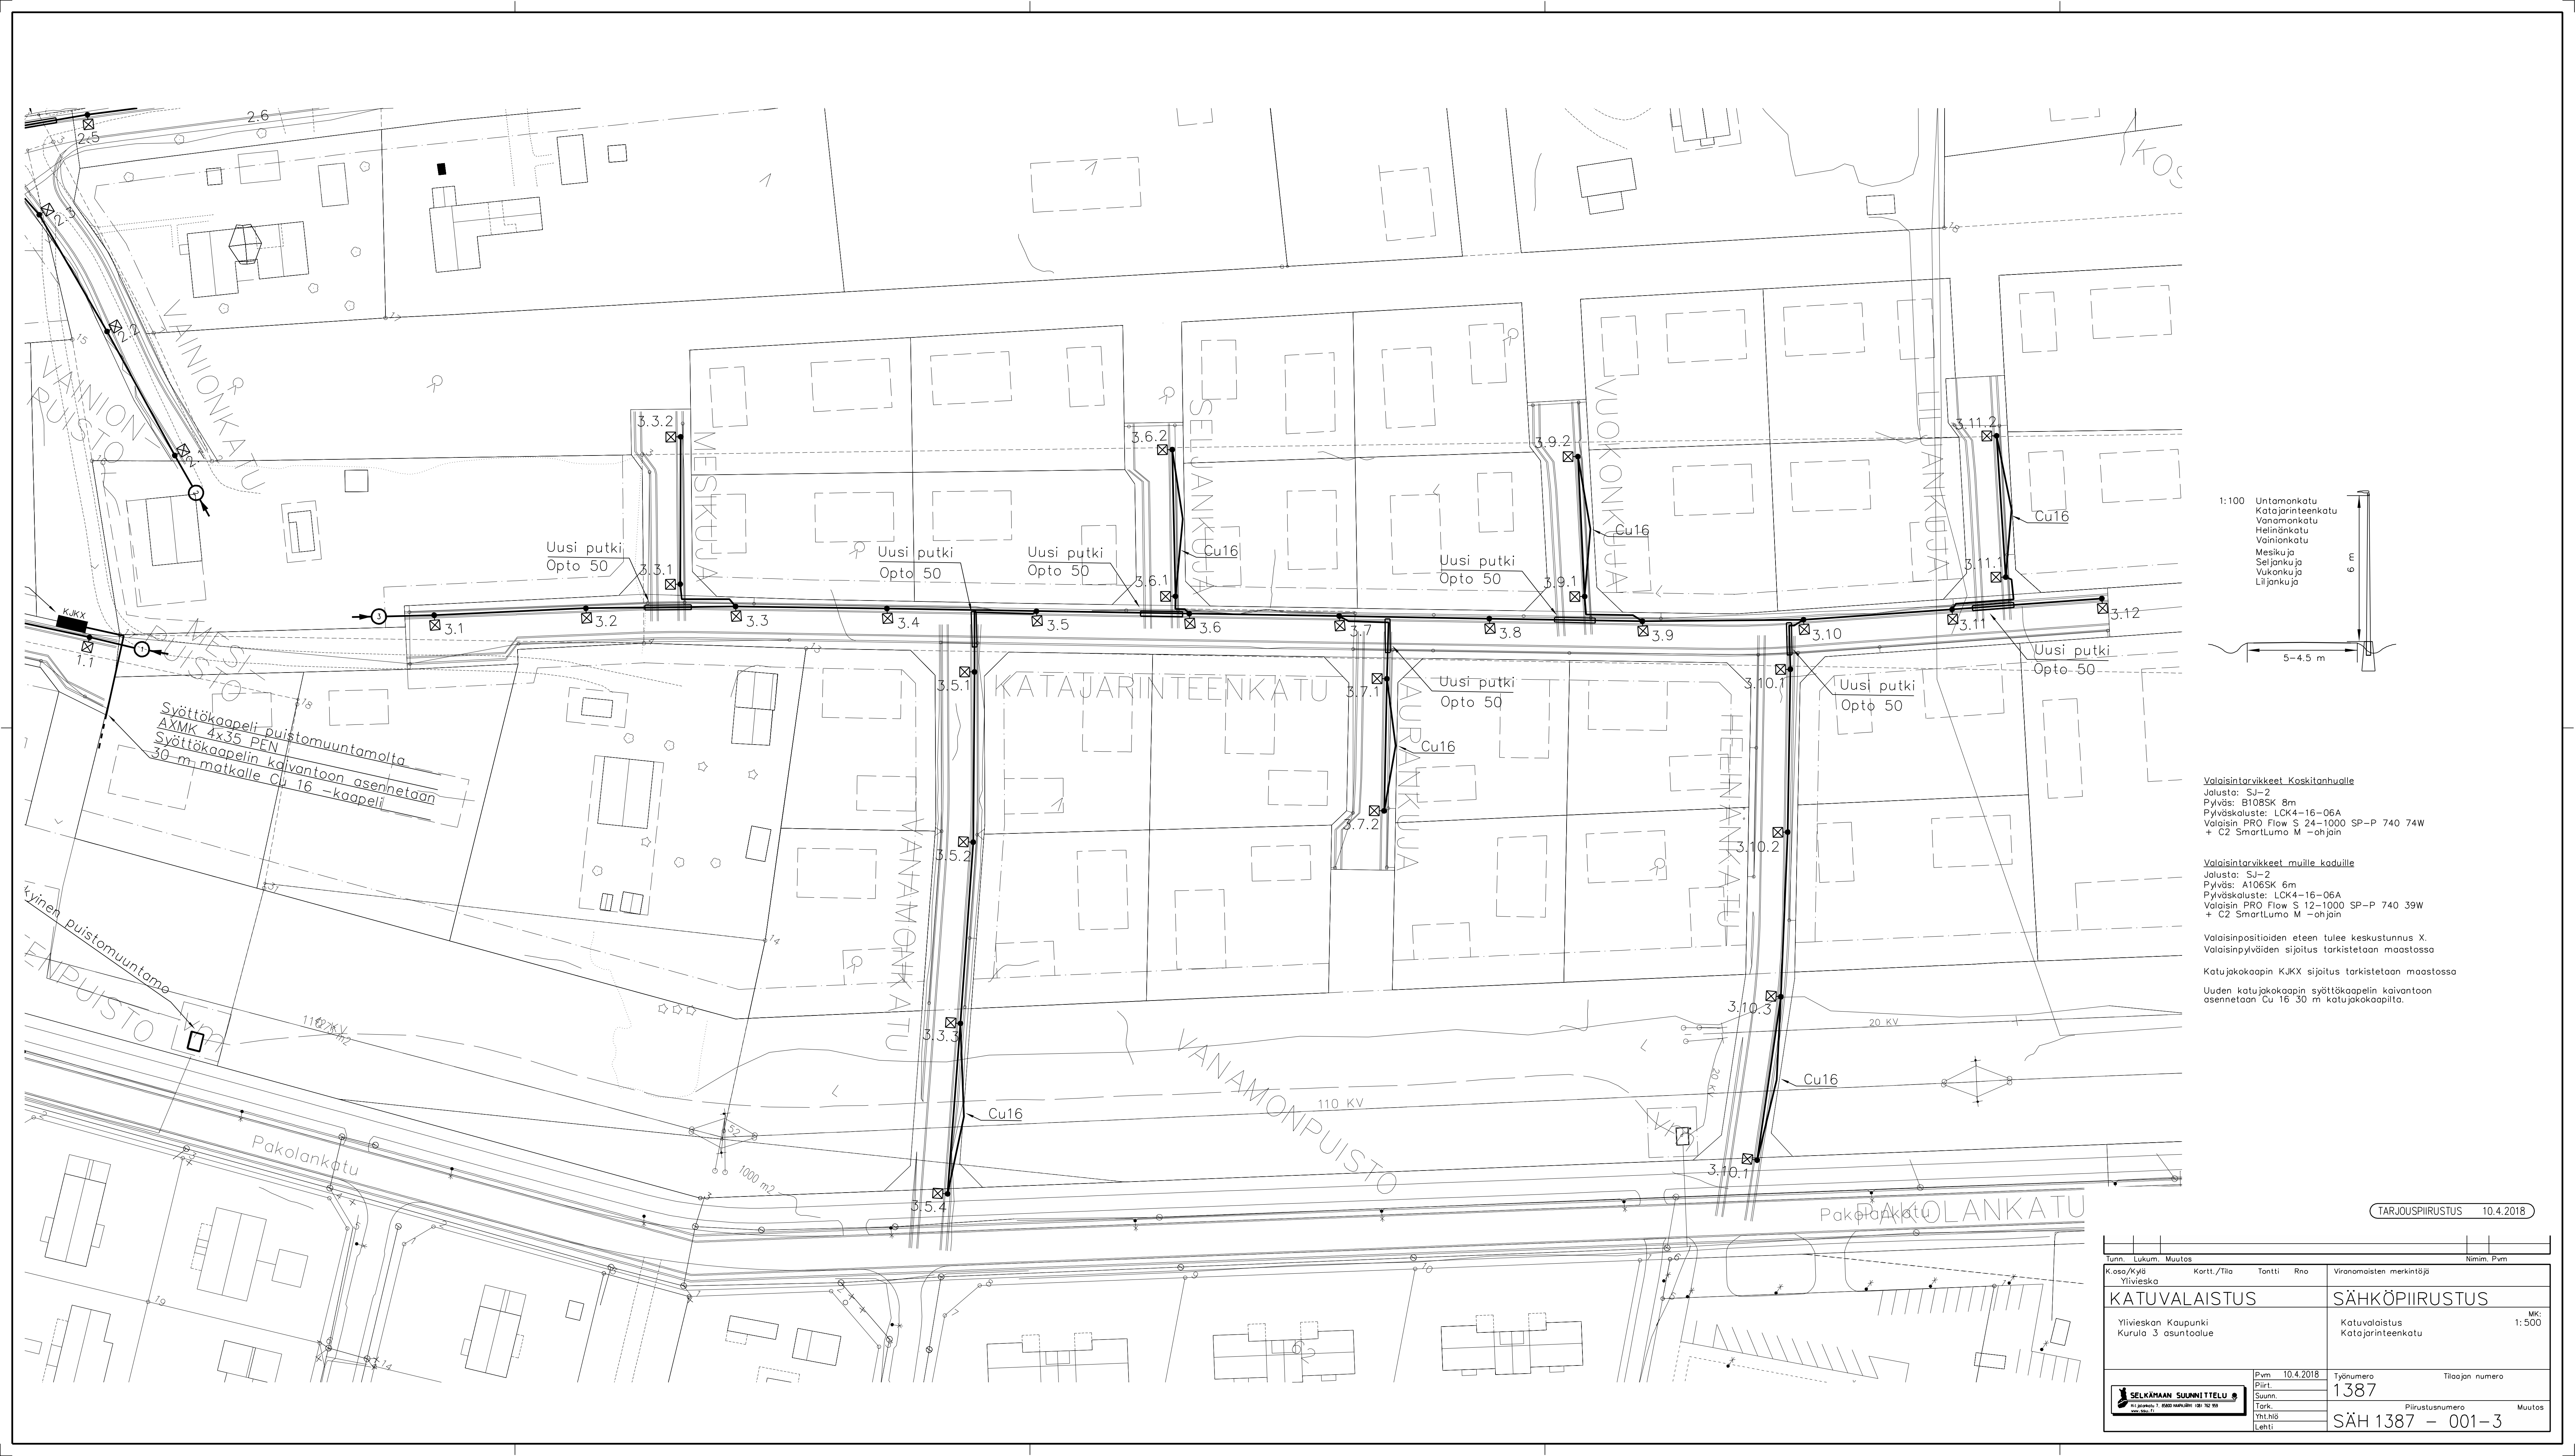

1:100 Untamankatu
Katajarinteenkatu
Vanamankatu
Heinänkatu
Vainionkatu
Mesikuja
Seljankuja
Vuokonkatu
Jankuja
Liljankuja

Valaisintarvikkeet Koskitalanhuolel
Jalusta: SJ-2
Pylväs: B108SK 8m
Pylväskaluste: LCK4-16-06A
Valaisin PRO Flow S 24-1000 SP-P 740 74W
+ C2 SmartLumo M -ohjain

Valaisintarvikkeet muille kaduille
Jalusta: SJ-2
Pylväs: A106SK 6m
Pylväskaluste: LCK4-16-06A
Valaisin PRO Flow S 12-1000 SP-P 740 39W
+ C2 SmartLumo M -ohjain

Valaisinsijoitusten eteen tulee keskustunnus X.
Valaisinsijoitusten sijoitus tarkistetaan maastossa

Katujokokaapin KJKX sijoitus tarkistetaan maastossa

Uuden katujokokaapin syöttökaapelin kaivantoon
asennetaan Cu 16 30 m katujokokaapilta.

TARJOUSPIIRUSTUS 10.4.2018

Tonn.	Lukum.	Muutos	Kortti/Tila	Tontti	Rno	Nimim.	Pvm
K.osa/Kylä Ylivieska			Viranomaisten merkintä				
KATUVALAISTUS			SÄHKÖPIIRUSTUS			MK: 1:500	
Ylivieskan Kaupunki Kurula 3 asuontalo			Katuvalaistus Katajarinteenkatu				
Pvm. 10.4.2018 Piirt. Suunn. Tark. YHLHS Lehti			Työnumero 1387 Pirustusnumero SÄH 1387 - 001-3			Tilaajan numero Muutos	