


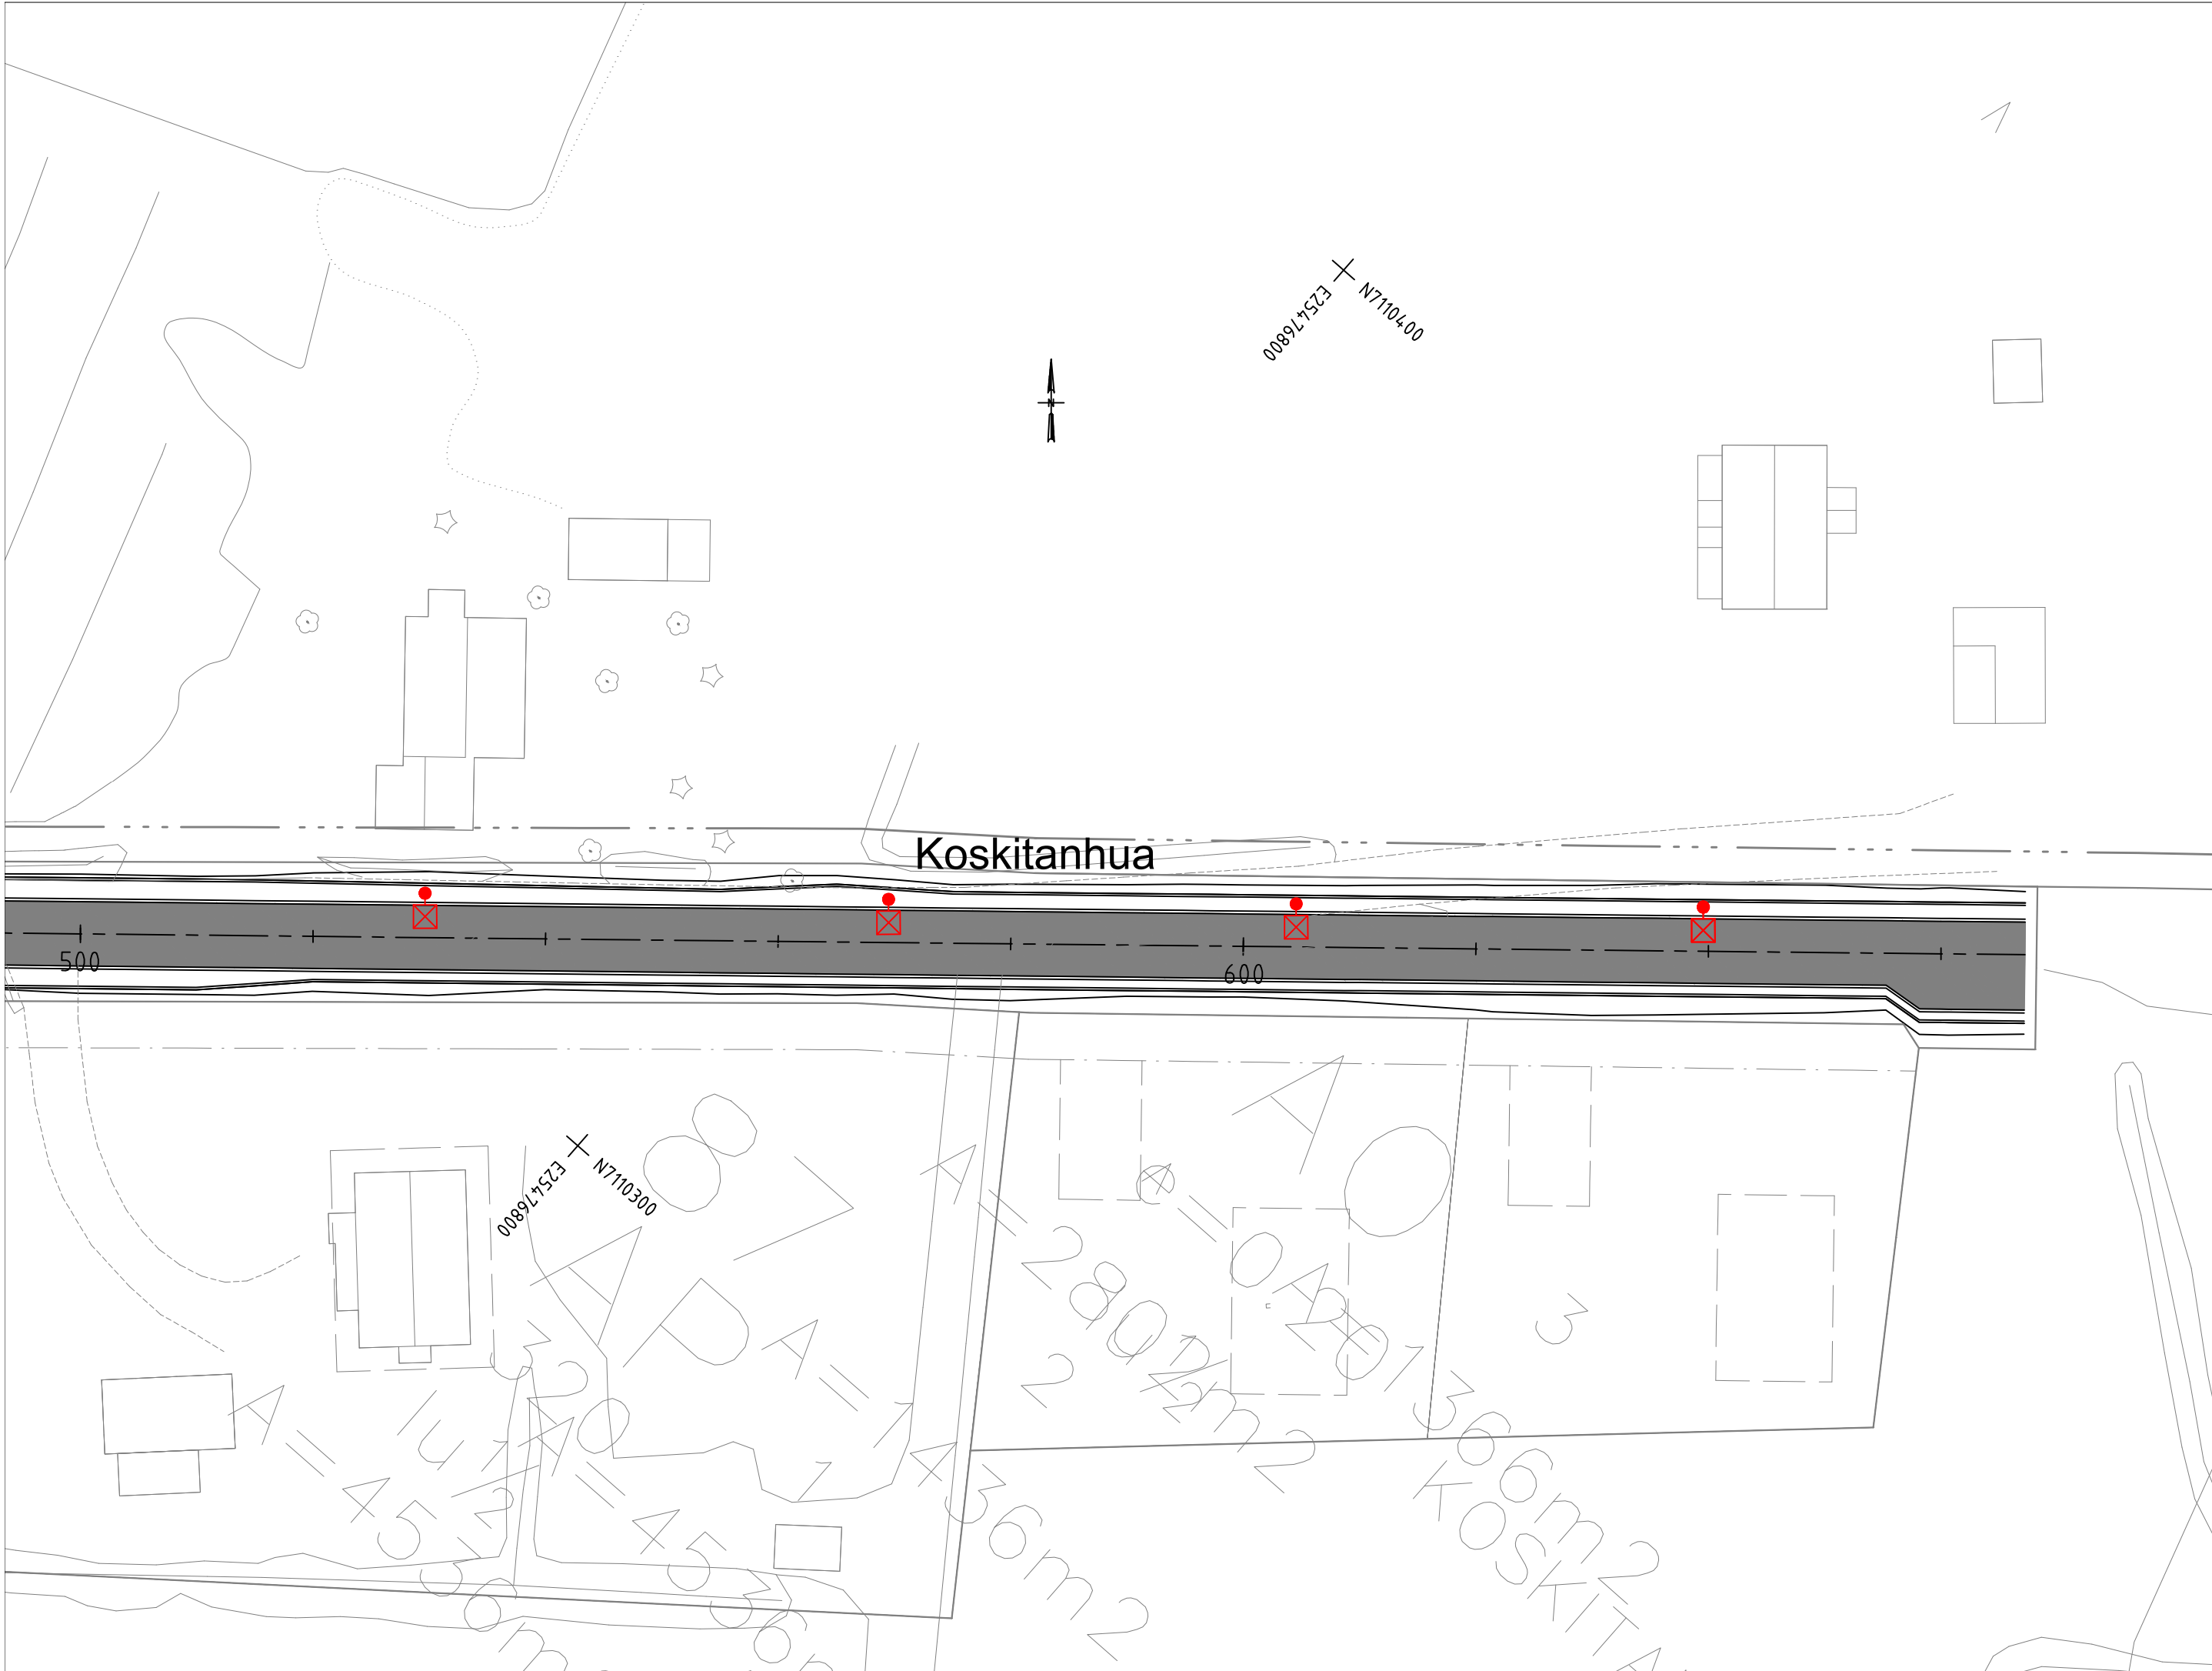

Korkeusjärjestelmä N2000		Koordinaattijärjestelmä GK25	
TYÖ Ylivieskan kaupunki Kurula 3 asuntoalueen kunnallistekniikka			
PIIRUSTUS Asemapiirros Koskitanhua plv 500-668			
 Maveplan Oy Minna Canthin katu 25 (PL 1096) 70111 Kuopio puh.017 288 8130	TUTK. T.Järvelä	PIIRT. AnH	MITTAK. 1:500
	SUUNN. AnH		PVM. 10.4.2018
	TARK. JaK		PIIR. NRO
	HYV. KaM		20041/Ap1b