


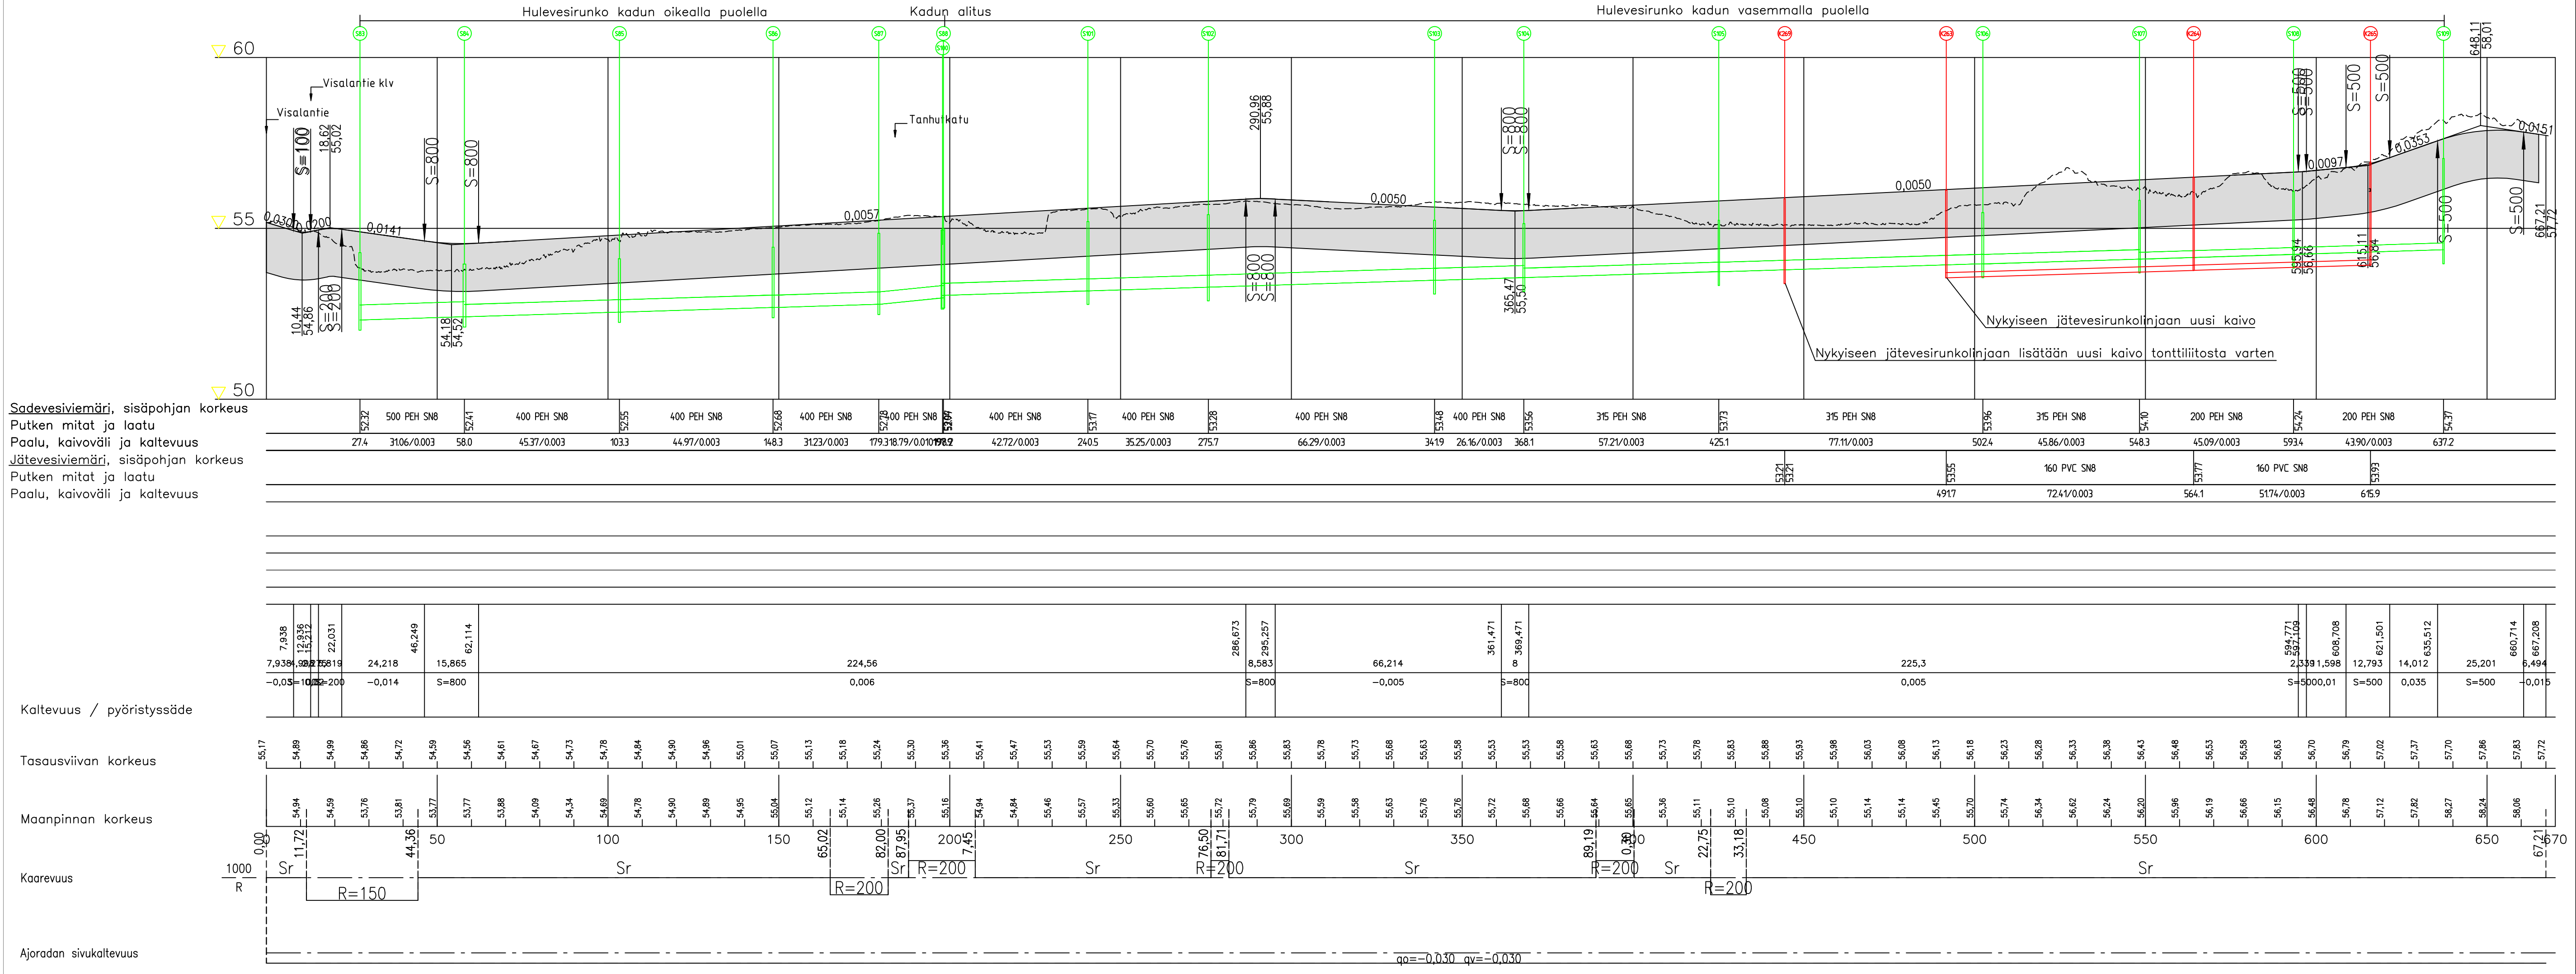

Korkeusjärjestelmä	N2000	Koordinaattijärjestelmä	GK25
TYÖ	Ylivieskan kaupunki Kurula 3 asuntoalueen kunnallistekniikka		
PIIRUSTUS	Pituusleikkaus Koskitanhua plv 3,5-668		
 Maveplan	Maveplan Oy Minna Canthin katu 25 (PL 1096) 70111 Kuopio puh.017 288 8130		
	TUTK. T.Järvelä	PIIRT. AnH	MITTAK. 1:1000/100
	SUUNN. AnH		PVM. 10.4.2018
	TARK. JaK		PIIR. NRO
	HYV. KaM		20041/PII1