


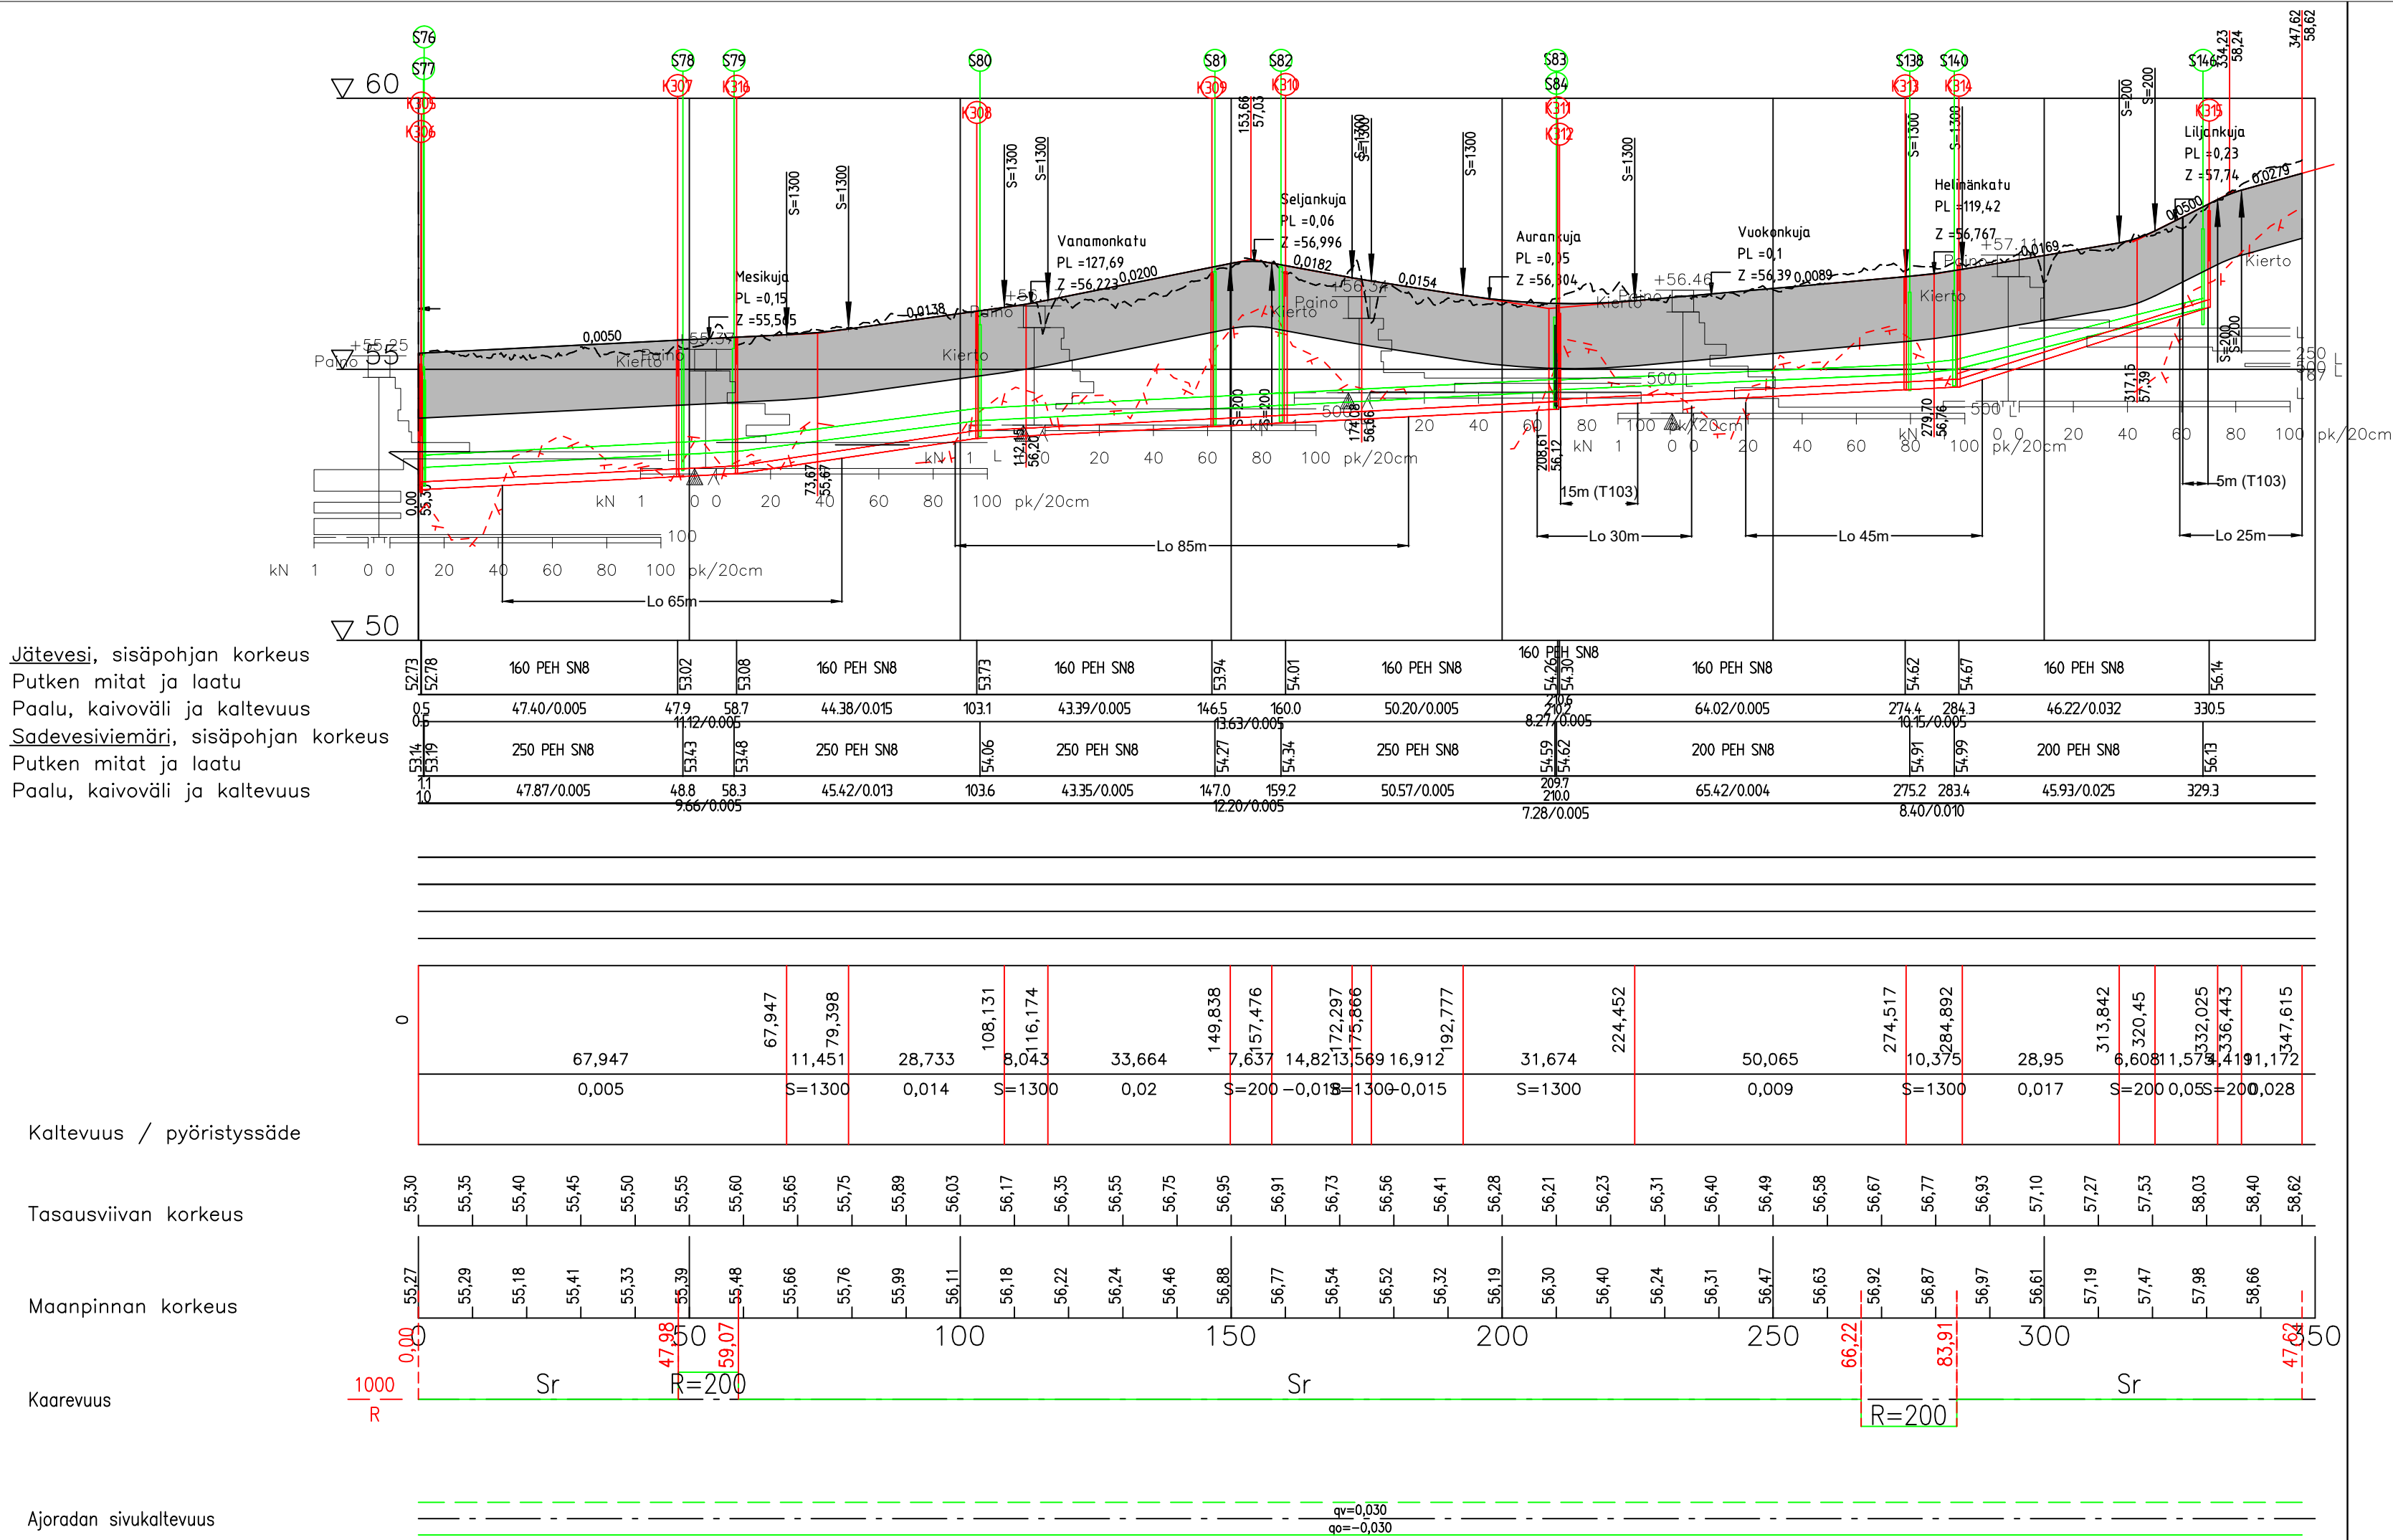

Korkeusjärjestelmä N2000		Koordinaattijärjestelmä GK25		
TYÖ Ylivieskan kaupunki Kurula 3 asuntoalueen kunnallistekniikka				
PIIRUSTUS Pituusleikkaus Katajarinteenkatu plv 0-348				
	Moveplan Oy Minna Canthin katu 25 (PL 1096) 70111 Kuopio puh.017 288 8130	TUTK. T.Järvelä	PIIRT. SaP	MITTAK. 1:1000/100
		SUUNN. SaP		PVM. 10.4.2018
		TARK. JaK		PIIR. NRO
		HYV. KaM		20041/PiL5