


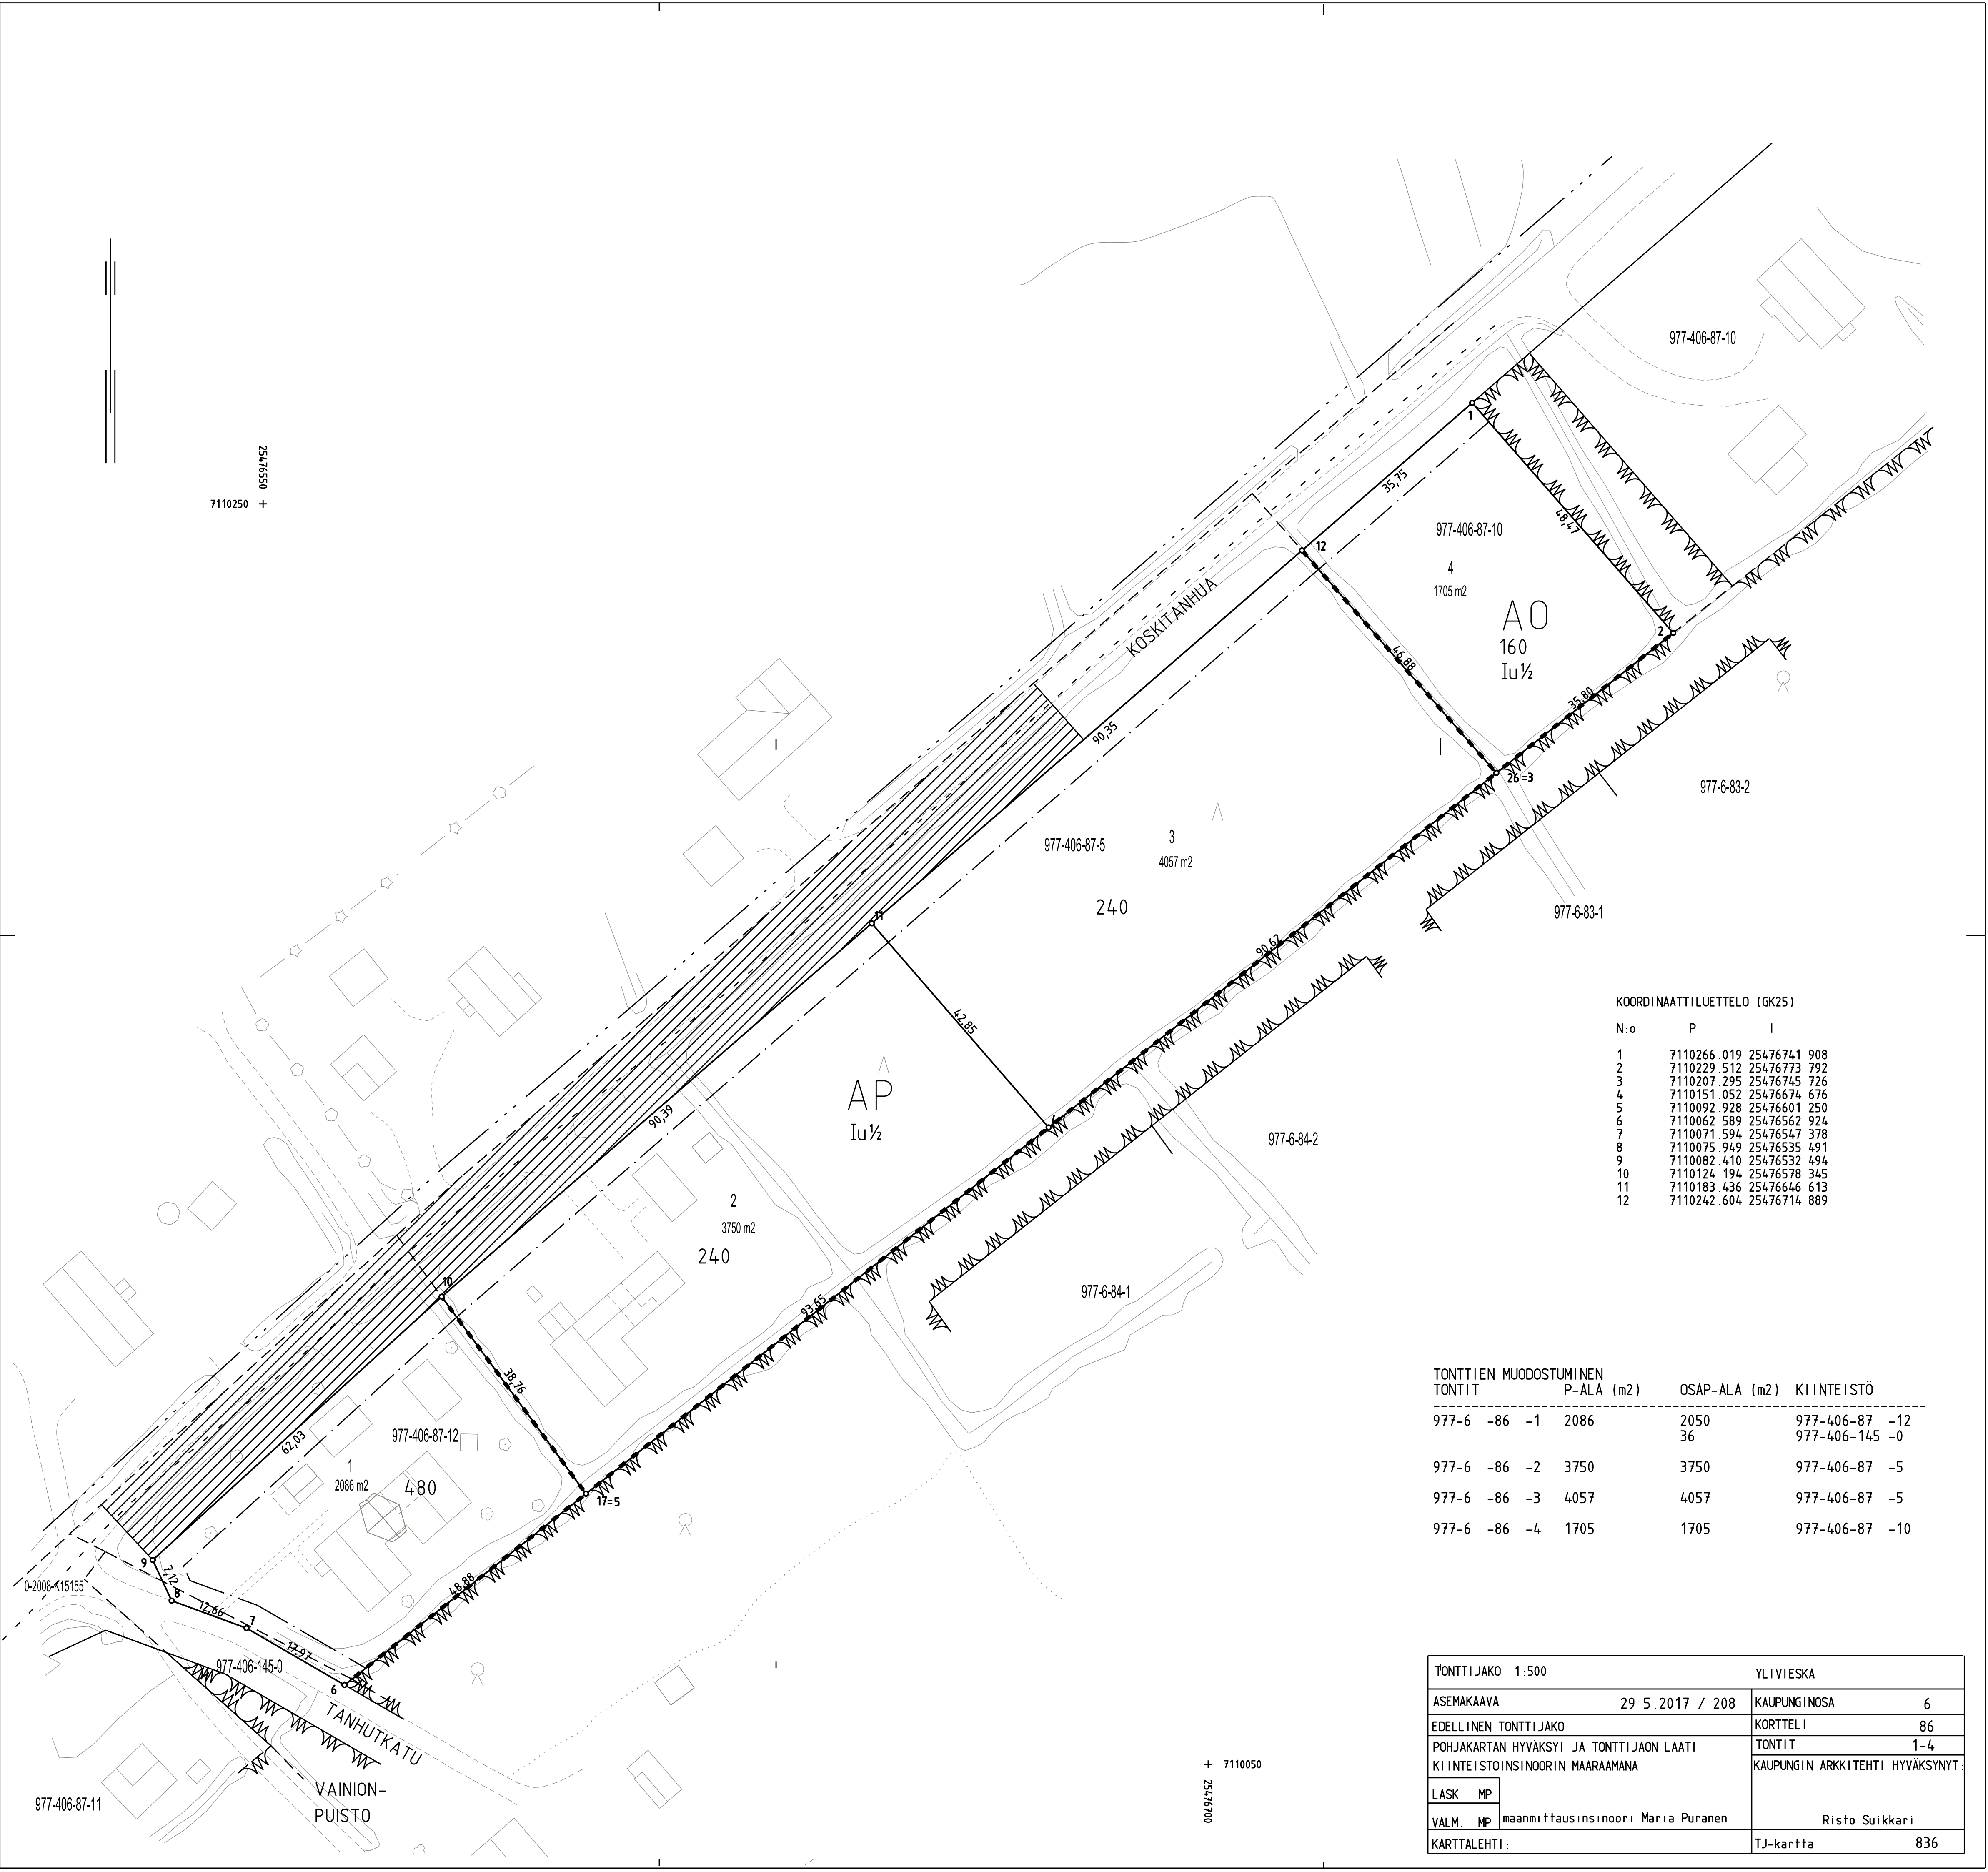

KOORDINAATTILUETTELO (GK25)

N:o	P	I
1	7110266 019	25476741 908
2	7110229 512	25476773 792
3	7110207 295	25476745 726
4	7110151 052	25476674 676
5	7110092 928	25476601 250
6	7110062 589	25476562 924
7	7110071 594	25476567 378
8	7110075 949	25476535 491
9	7110082 410	25476532 494
10	7110124 194	25476578 345
11	7110183 436	25476646 613
12	7110242 604	25476714 889

TONTTIEN MUODOSTUMINEN				OSAP-ALA (m2)	KIINTEISTÖ
TONTIT	P-ALA (m2)				
977-6	-86	-1	2086	2050 36	977-406-87 -12 977-406-145 -0
977-6	-86	-2	3750	3750	977-406-87 -5
977-6	-86	-3	4057	4057	977-406-87 -5
977-6	-86	-4	1705	1705	977-406-87 -10

TONTTIJAKO 1:500		YLIVIESKA	
ASEMAKAAVA		29.5.2017 / 208	KAUPUNGINOSA 6
EDELLINEN TONTTIJAKO			KORTTELI 86
POHJAKARTAN HYVÄKSYI JA TONTTIJAON LAATI			TONTIT 1-4
KIINTEISTOINSINÖÖRIIN MAARAAMANA			KAUPUNGIN ARKKITEHTI HYVÄKSYNYT
LASK. MP			
VALM. MP	maamittausinsinööri Maria Puranen		Risto Suikkari
KARTTALEHTI:		TJ-kartta	836