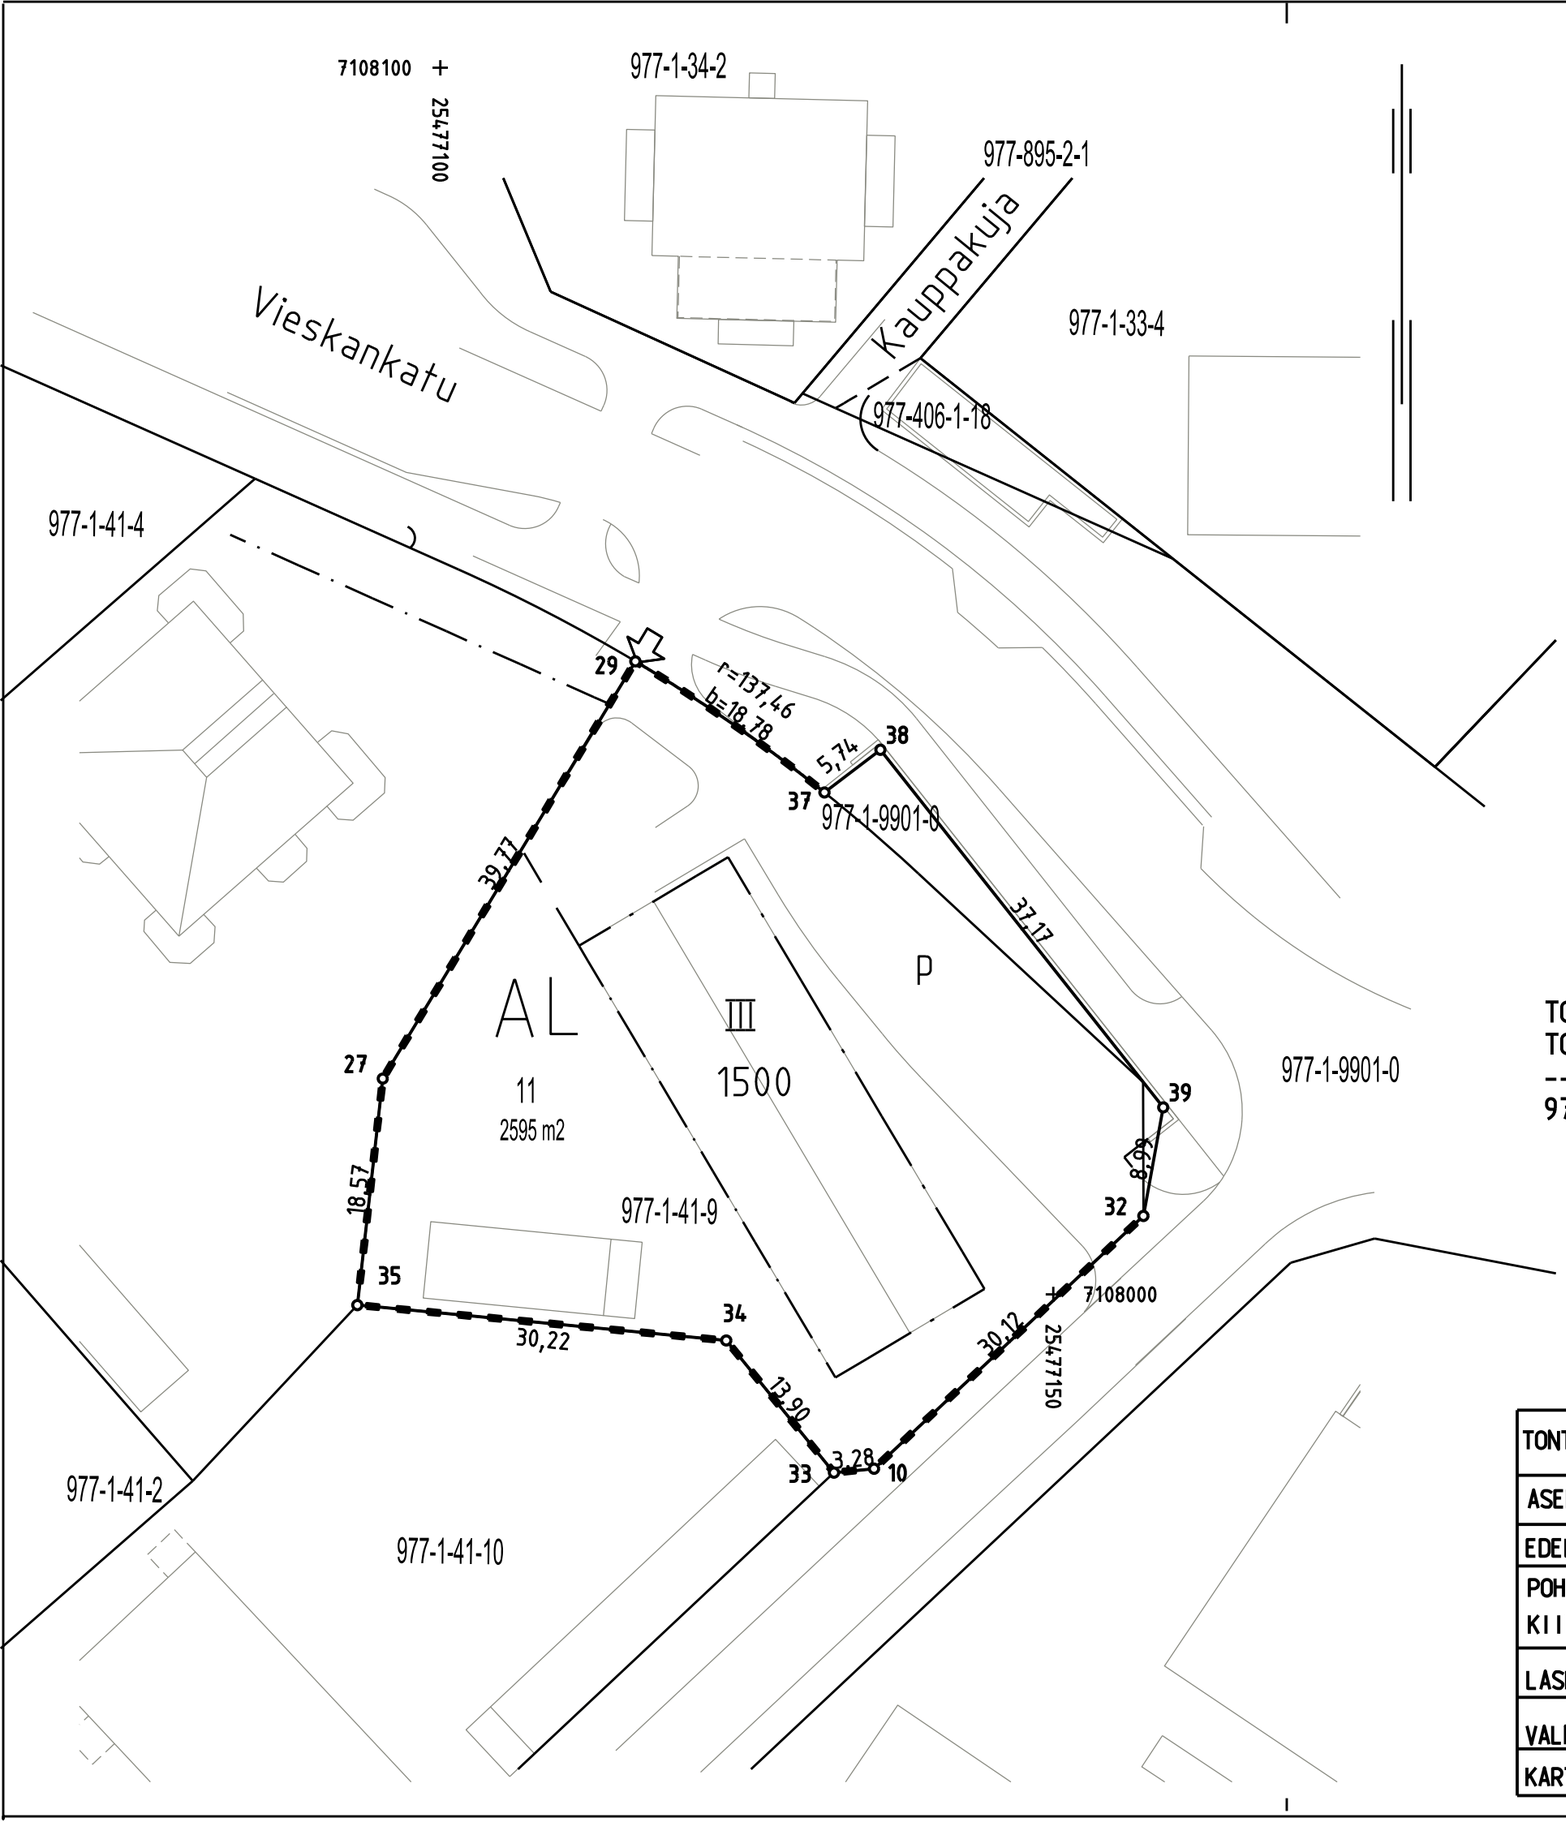


KOORDINAATTILUETTELO (GK25)

| N:o | P | I |
|---|---|---|
| 10 | 7107985.785 | 25477135.375 |
| 27 | 7108017.586 | 25477095.313 |
| 29 | 7108051.609 | 25477115.915 |
| 32 | 7108006.395 | 25477157.344 |
| 33 | 7107985.465 | 25477132.110 |
| 34 | 7107996.237 | 25477123.327 |
| 35 | 7107999.129 | 25477093.242 |
| 37 | 7108040.920 | 25477131.333 |
| 38 | 7108044.398 | 25477135.896 |
| 39 | 7108015.240 | 25477158.953 |

TONTTIEN MUODOSTUMINEN

| TONTIT | P-ALA (m2) | OSAP-ALA (m2) | KIINTEISTÖ |
|---|---|---|---|
| 977-1 -41 -11 | 2595 | 2492 | 977-1 -41 -9 |
| | | 103 | 977-1 -9901-0 |

| | | | |
|---|---|---|---|
| TONTTIJAON MUUTOS, osalle korttelia 1:500 | | YLIVIESKA | |
| ASEMAKAAVA | 28.9.2015 / 199 | KAUPUNGINOSA | 1 |
| EDELLINEN TONTTIJAKO | 1.11.1988 / 423 | KORTTELI | 41 |
| POHJAKARTAN HYVÄKSYI JA TONTTIJAON LAATI KIINTEISTÖINSINÖÖRIN MÄÄRÄÄMÄNÄ | | TONTIT | 11 |
| | | KAUPUNGIN ARKKITEHTI HYVÄKSYNYT: | |
| LASK. MP | | | |
| VALM. MP | maanmittausinsinööri Maria Puranen | Risto Suikkari | |
| KARTTALEHTI: | | TJ-kartta | 837 |