
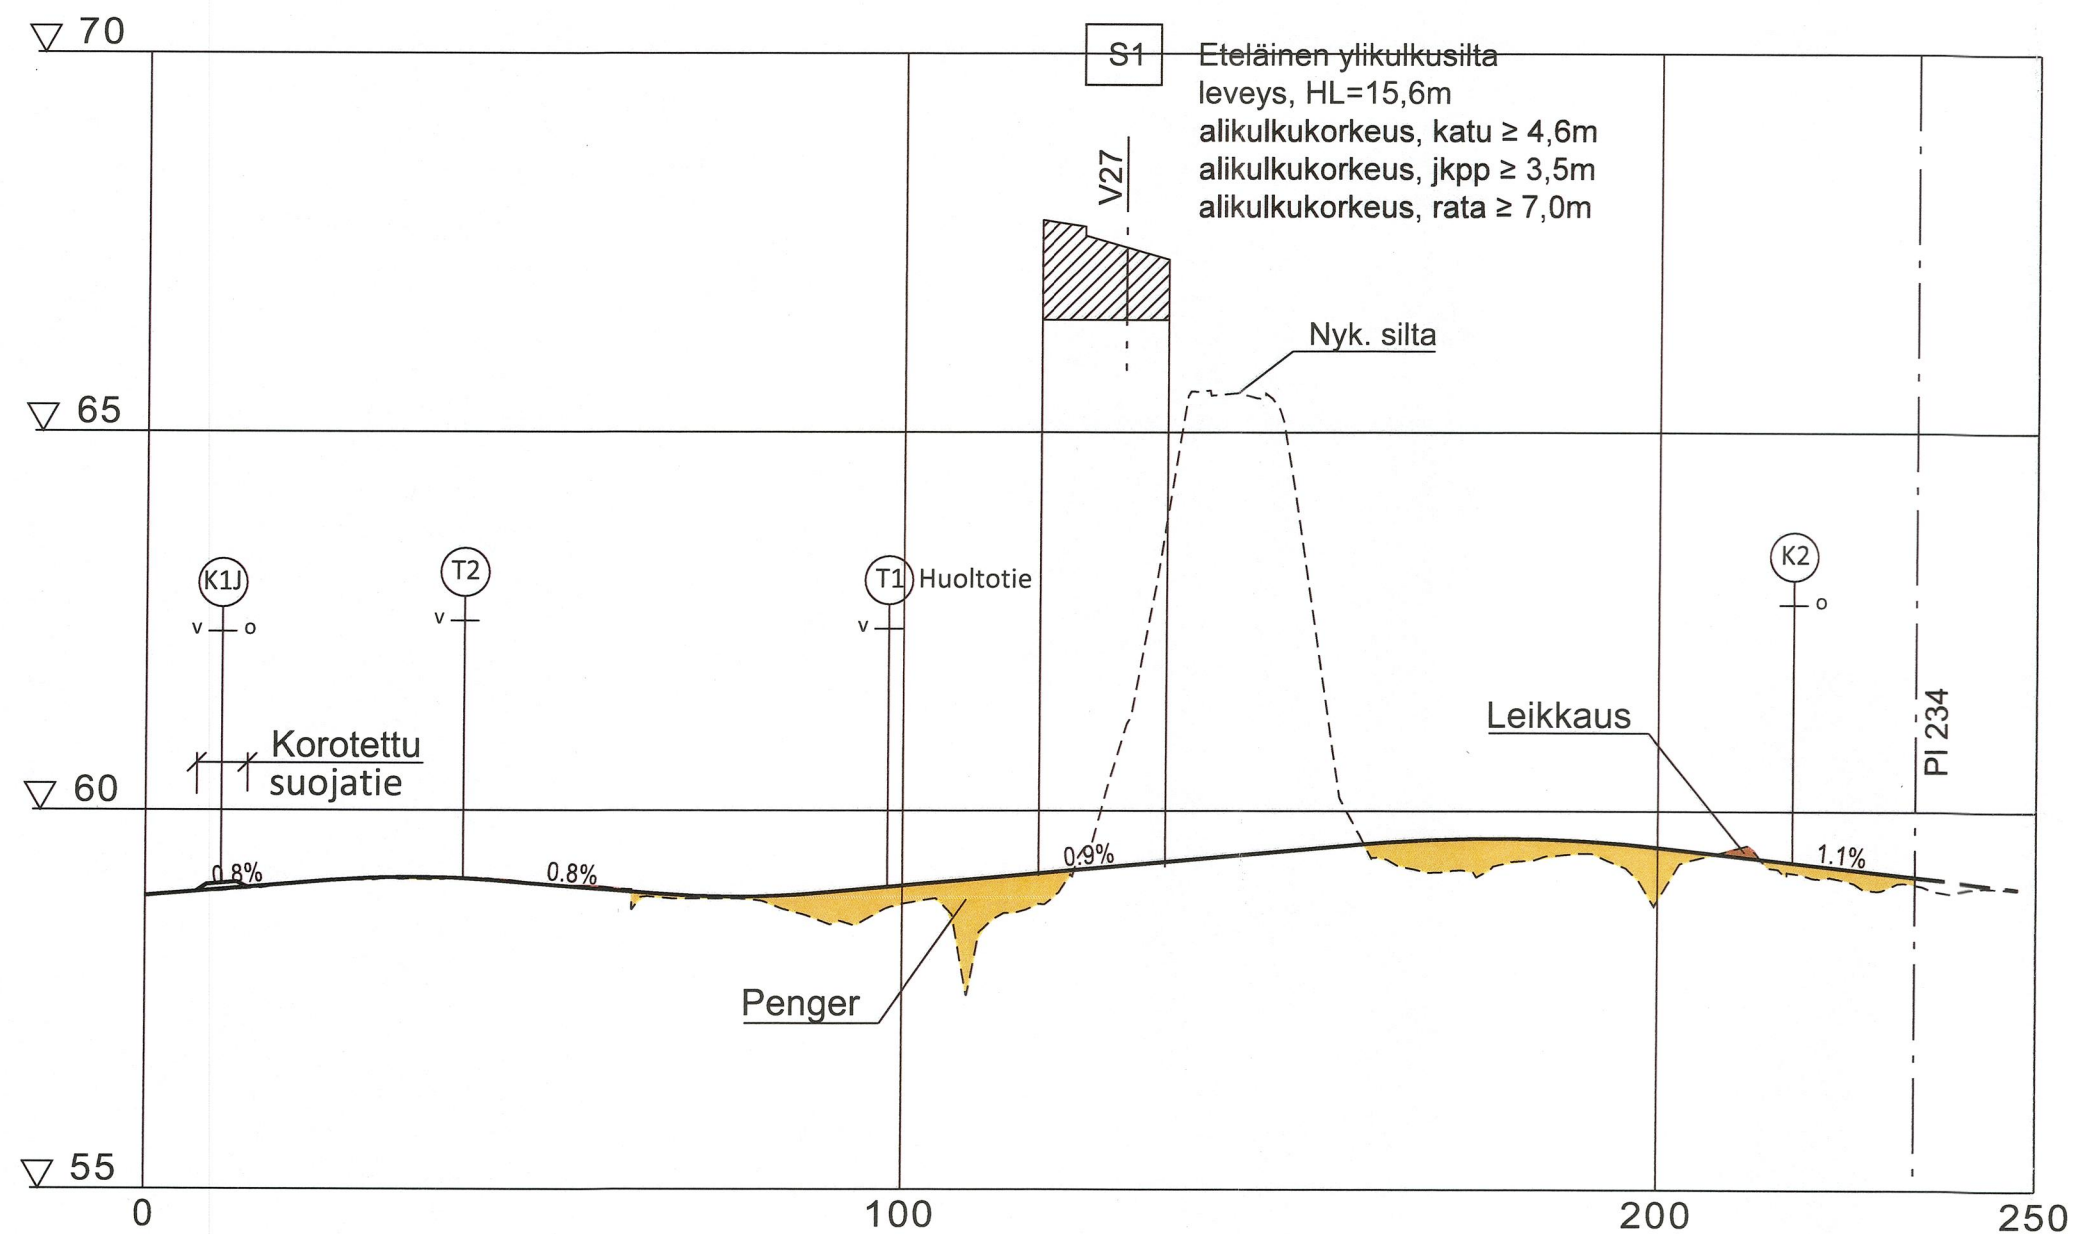


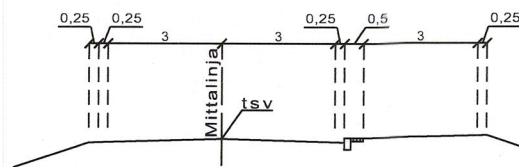

				Koordinaattijärjestelmä GK24 Korkeusjärjestelmä N2000		Valtatie 27 (Savontie) radan eteläisen ylikulkusillan suunnittelu, Ylivieska				
pvm 31.8.2018		Ari Kuotesaho	pvm 31.8.2018	 Janne Turpeinen  Merja Sivonen	Tierekisteritunnus 27/6/1060-27/6/1800	Suha 1601	Pituusleikkaus K1 plv 0-234		Mk. 1:1000/1:100	Piir.nro 6.3T-1