
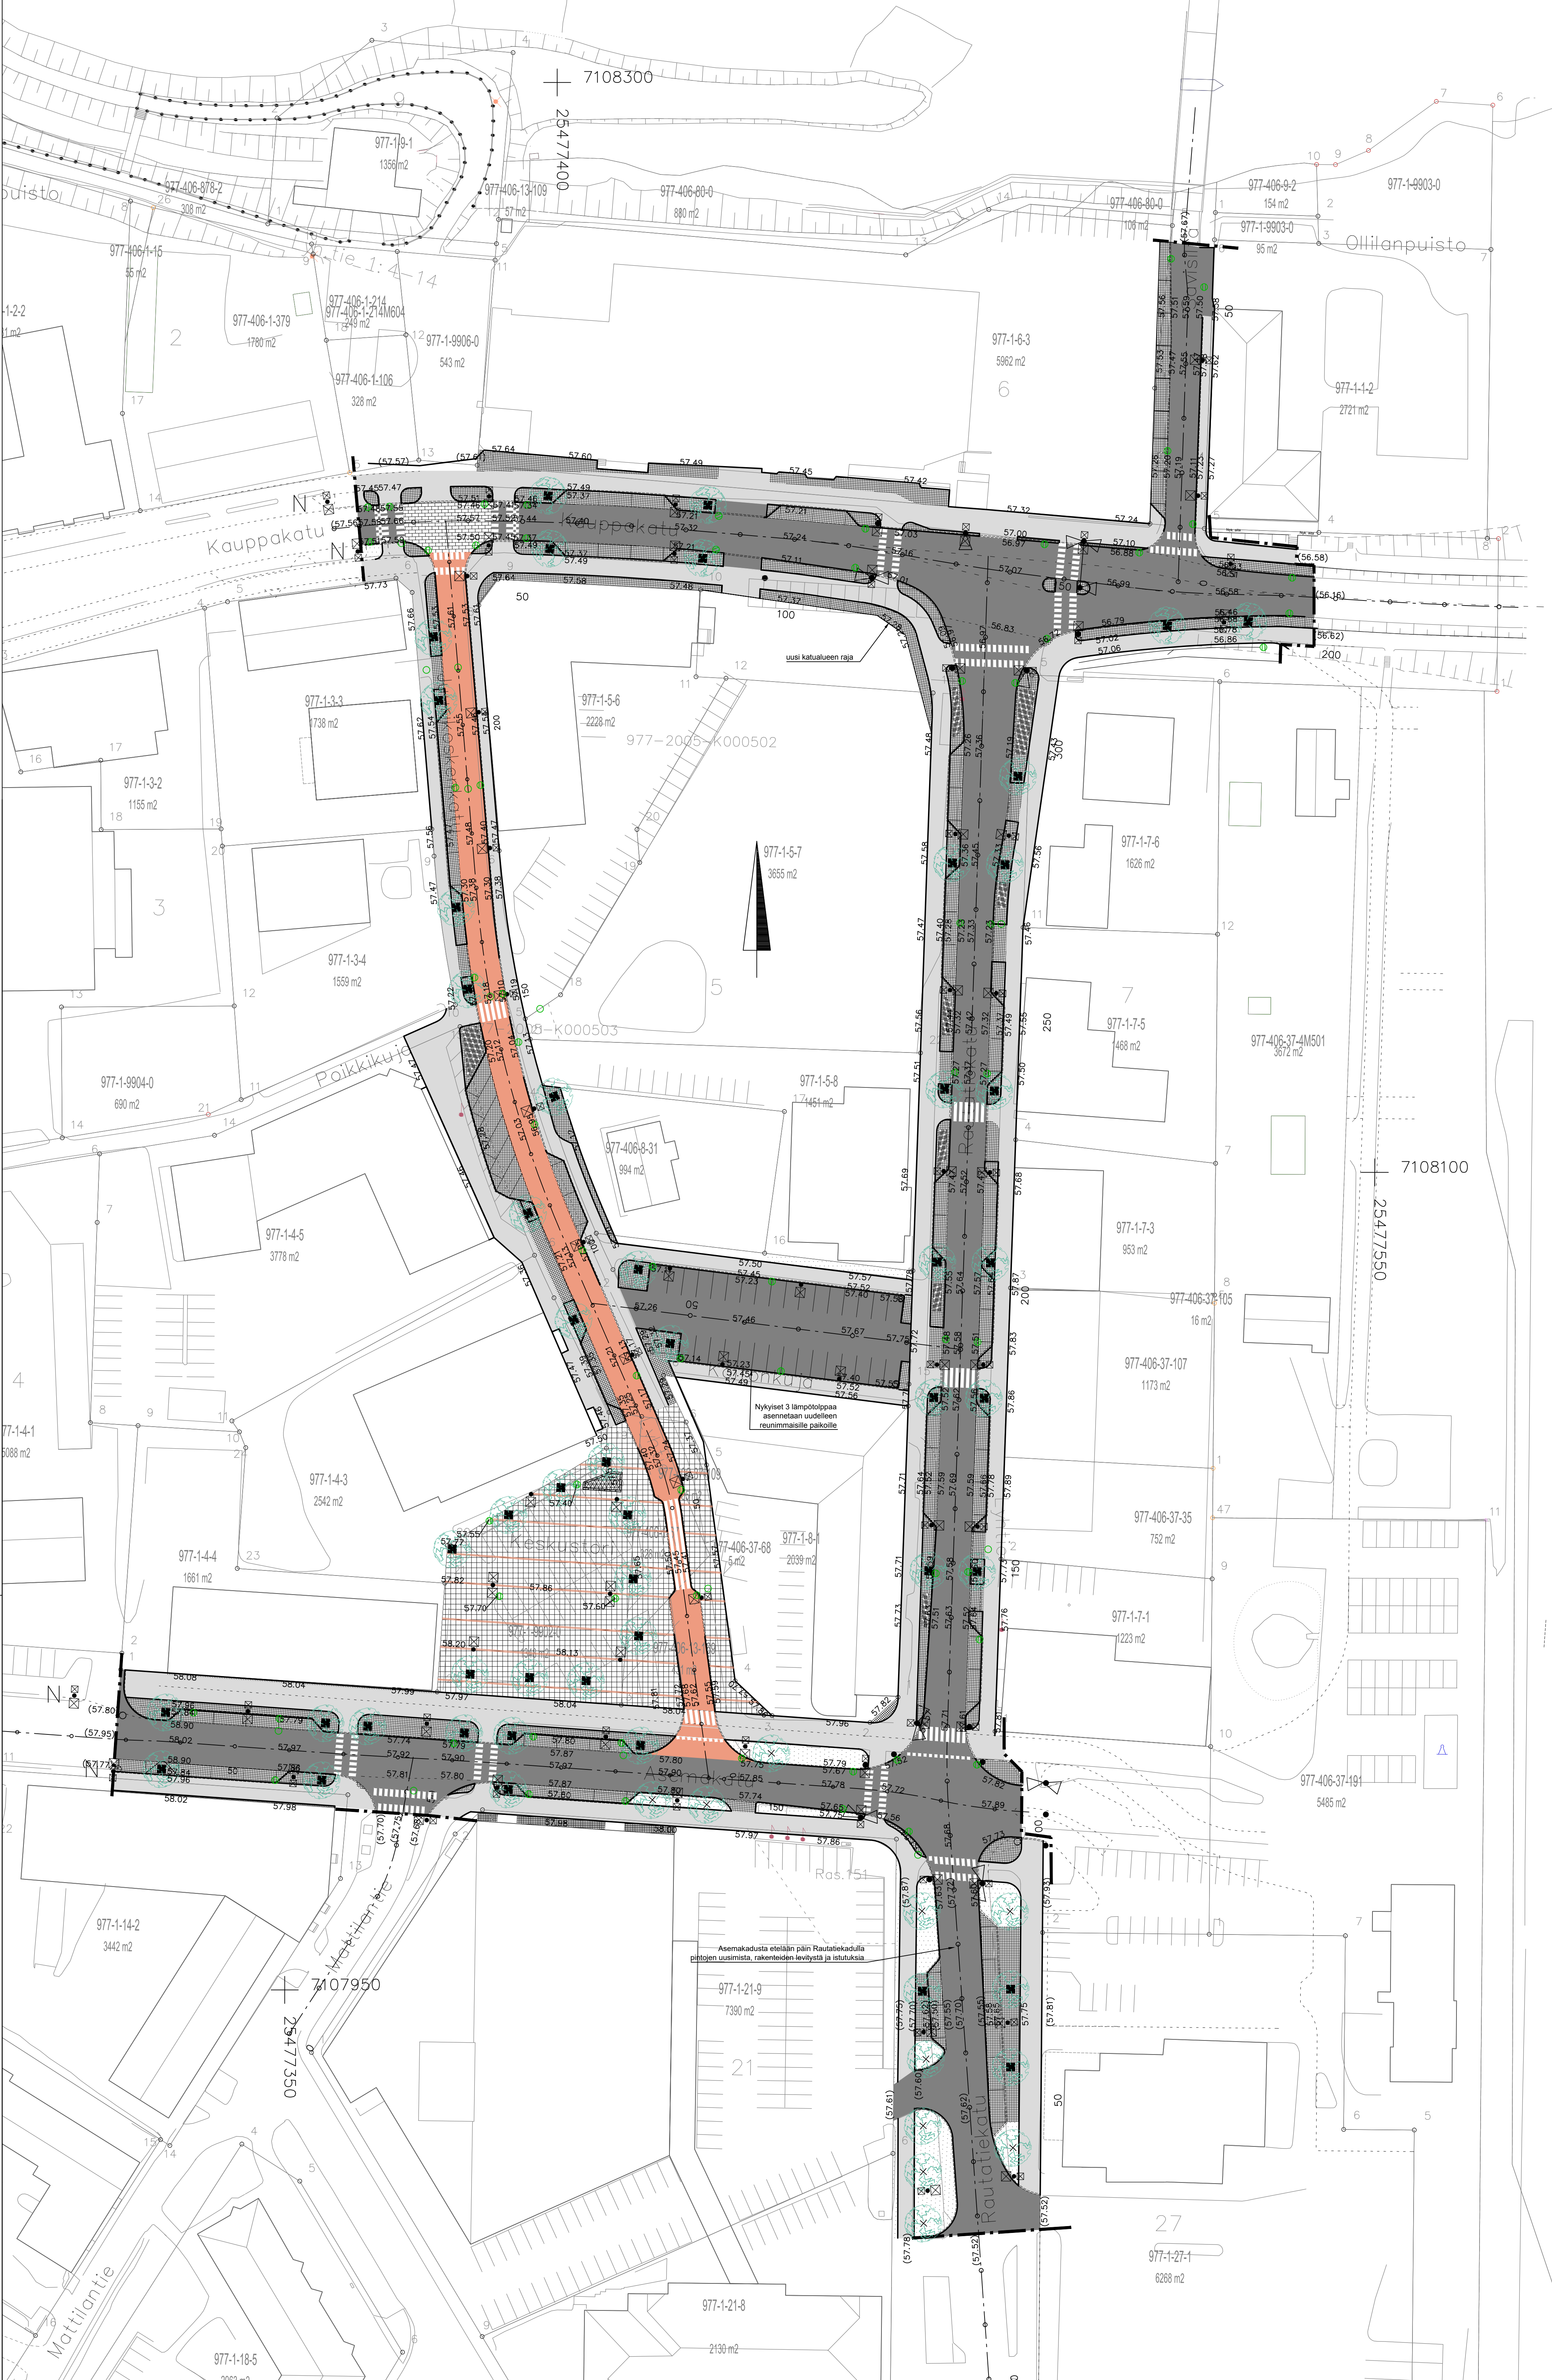
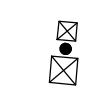


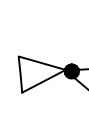

-  Uudet LED-valaisimet
-  Portaali Kauppakadun ja Rautatiekadun liittymään
-  Uudet liikennevalot Kauppakadun ja Rautatiekadun liittymään sekä Asemakadun ja Rautatiekadun liittymään

Merkki	Muutos	Pvm	Suunn.	Tark.
Koordinaattijärjestelmä	ETRS-GK25	Korkeusjärjestelmä	N2000	
Teema	Katusuunnitelma	Kaupunginosa	1 Keskuks	
Hanke	Ydinkeskustan katujen, paikoitus- ja oleskelualueiden saneeraus	HYVÄKSYNYT KAUP. INS.		
Kohde	Asemakatu, Rautatiekatu, Kauppakatu, Juurikoskenkatu, Savisilta ja Kotkonkatu	TEKN. LTK		
Asiasiasitt	Asemapiirros, korkeudet	Mittakaava 1:500		
Plana		 Ylivieskan kaupunki		
Suunnittelija	Ville Nikkinen	Hyväksyjä	Karolina Mustonen	
Piir.nro	R2-1	Pvm	31.1.2019	Piir.nro