


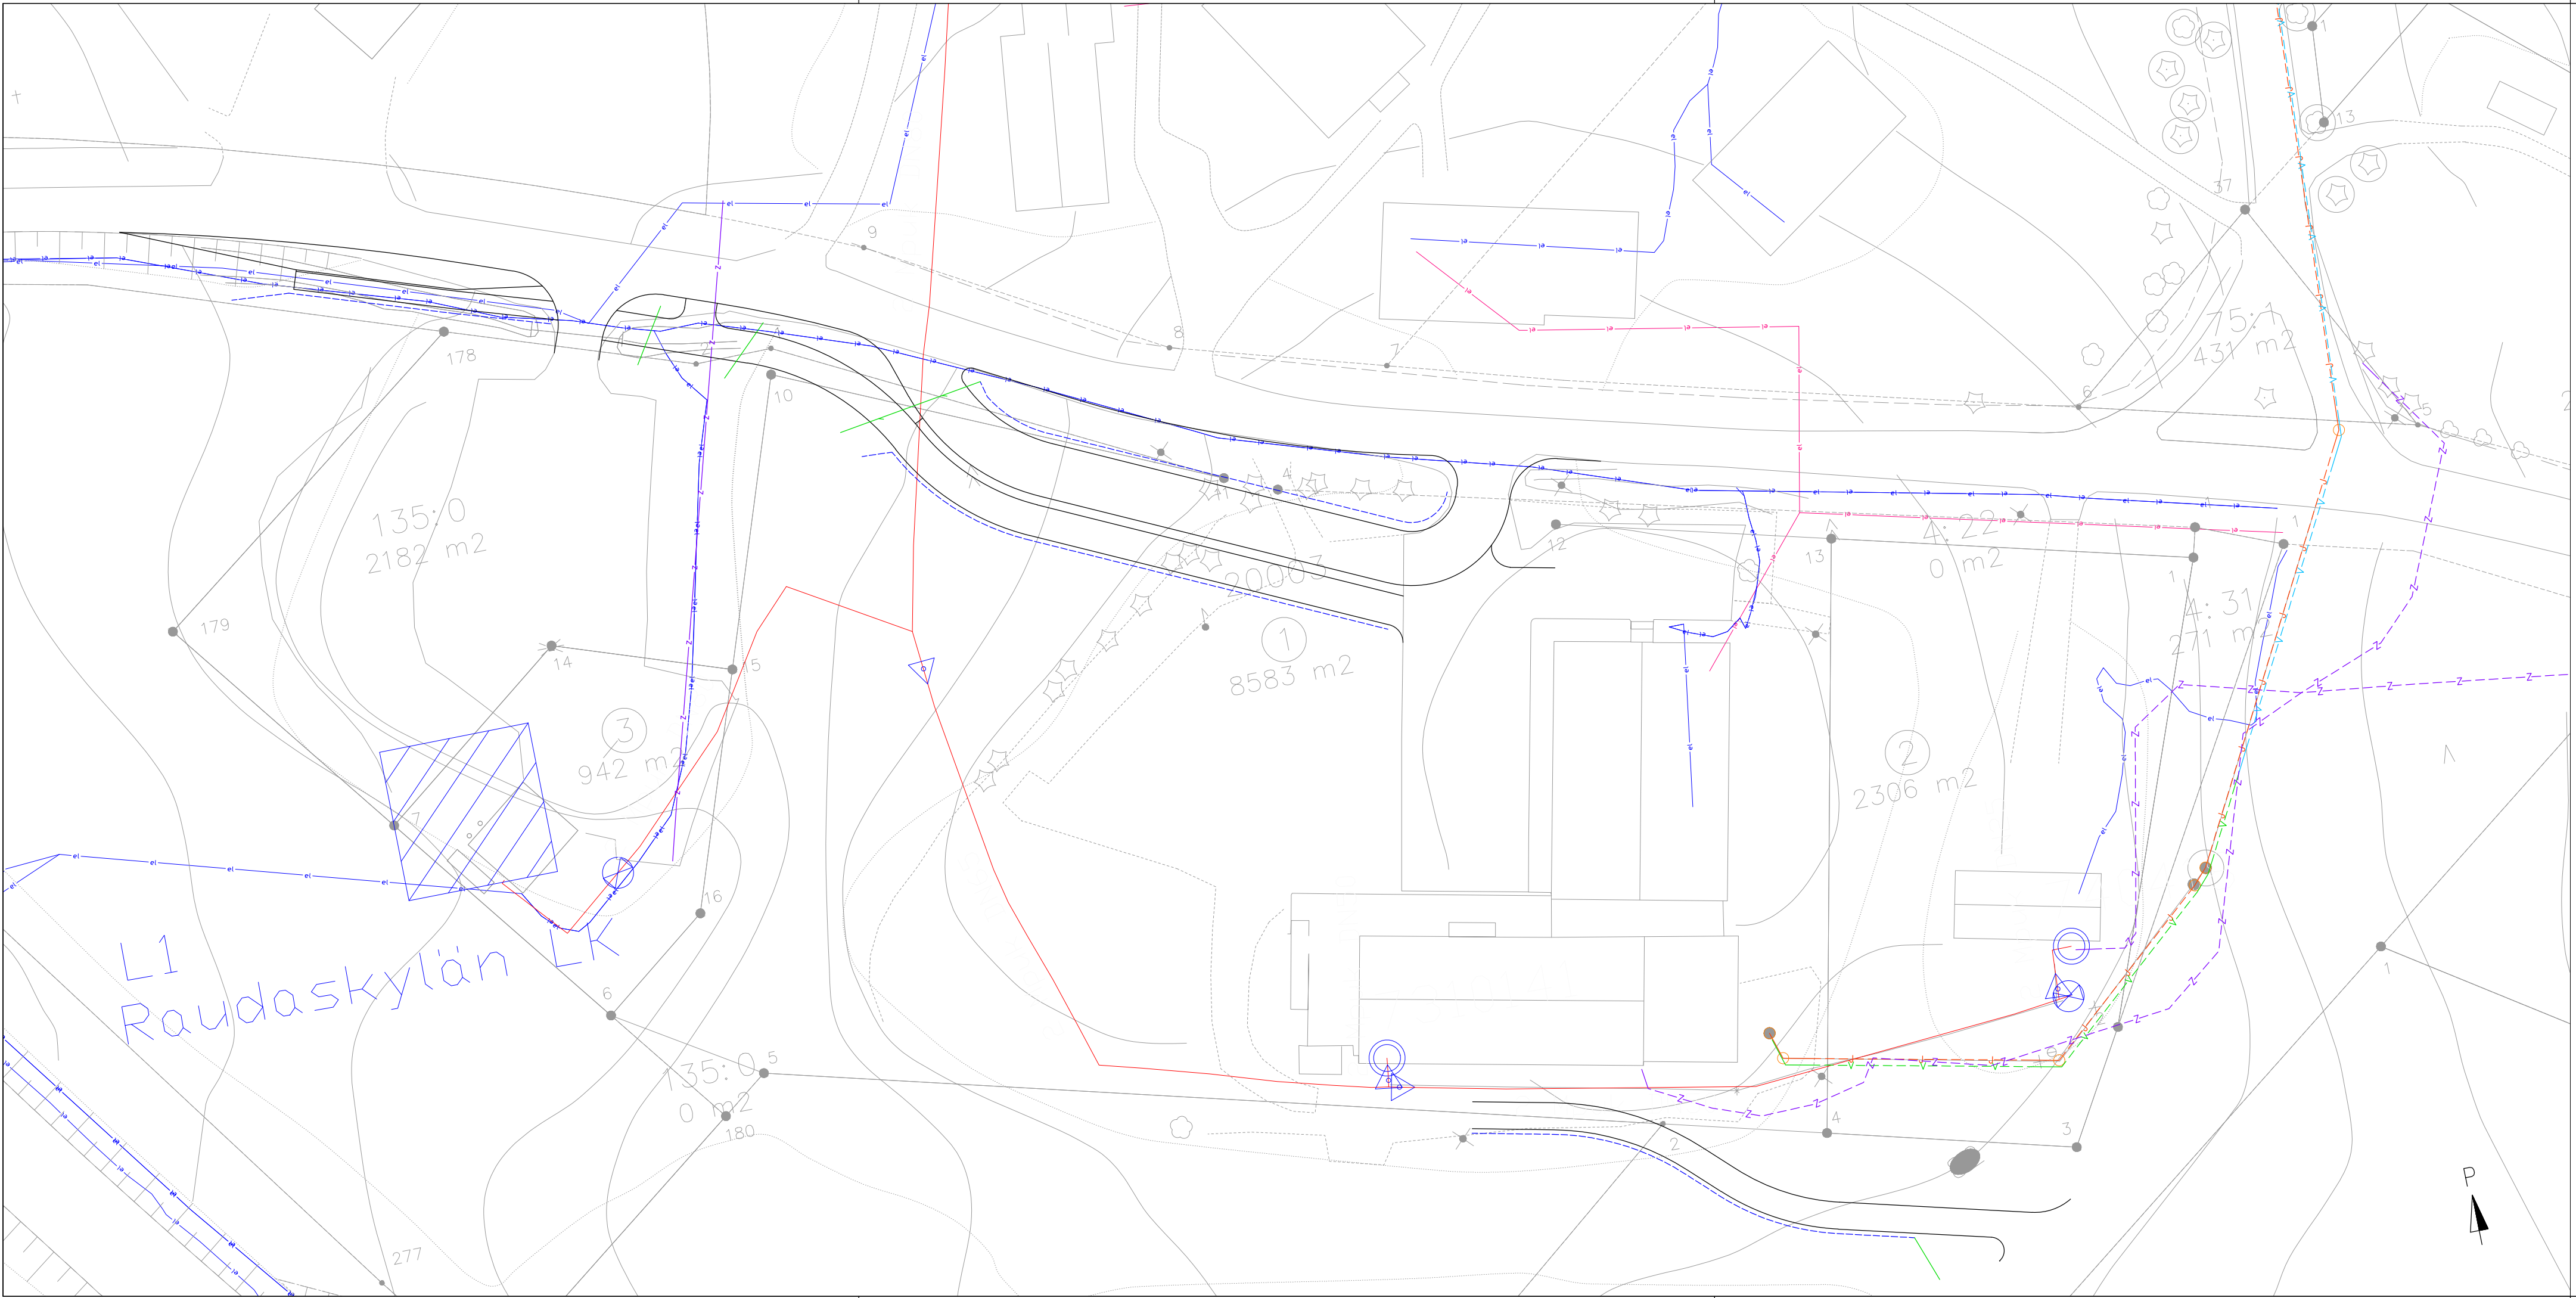

- Selitteet:
- Elisa maakaapeli
 - Elisa ilmajohdo
 - Ylivieskan vesiosuuskunta vesijohto, tonttiliittymä
 - Ylivieskan vesiosuuskunta jätevesiviemäri
 - Herrfors sähköjohto
 - Herrfors kaukolämpöputki
 - Suunniteltu salaoja
 - Suunniteltu hulevesiviemäri

Merkki	Muutos	Pvm	Suunn.	Tark.
Hankkeen nimi				
Raudaskosken koulun liikennealueiden rakennussuunnitelma				
Piirustuksen sisältö				
Johtoyhdistelmäkartta				
Piirustuksen sisältö			Tilaaaja	
Inst:to Solutra Oy			YLIVIESKAN KAUPUNKI	
Pvm	Suunn. Mikko Merikanto		Pvm	Tark. Karoliina Mustonen
3.4.2019	Tark. Topi Hyötylä			
Koordinaattijärjestelmä		Korkeusjärjestelmä	Mittakaava	Piir.nro
ETRS-GK25		N2000	1: 500	R5