




Taanilan asemakaavan sijainti

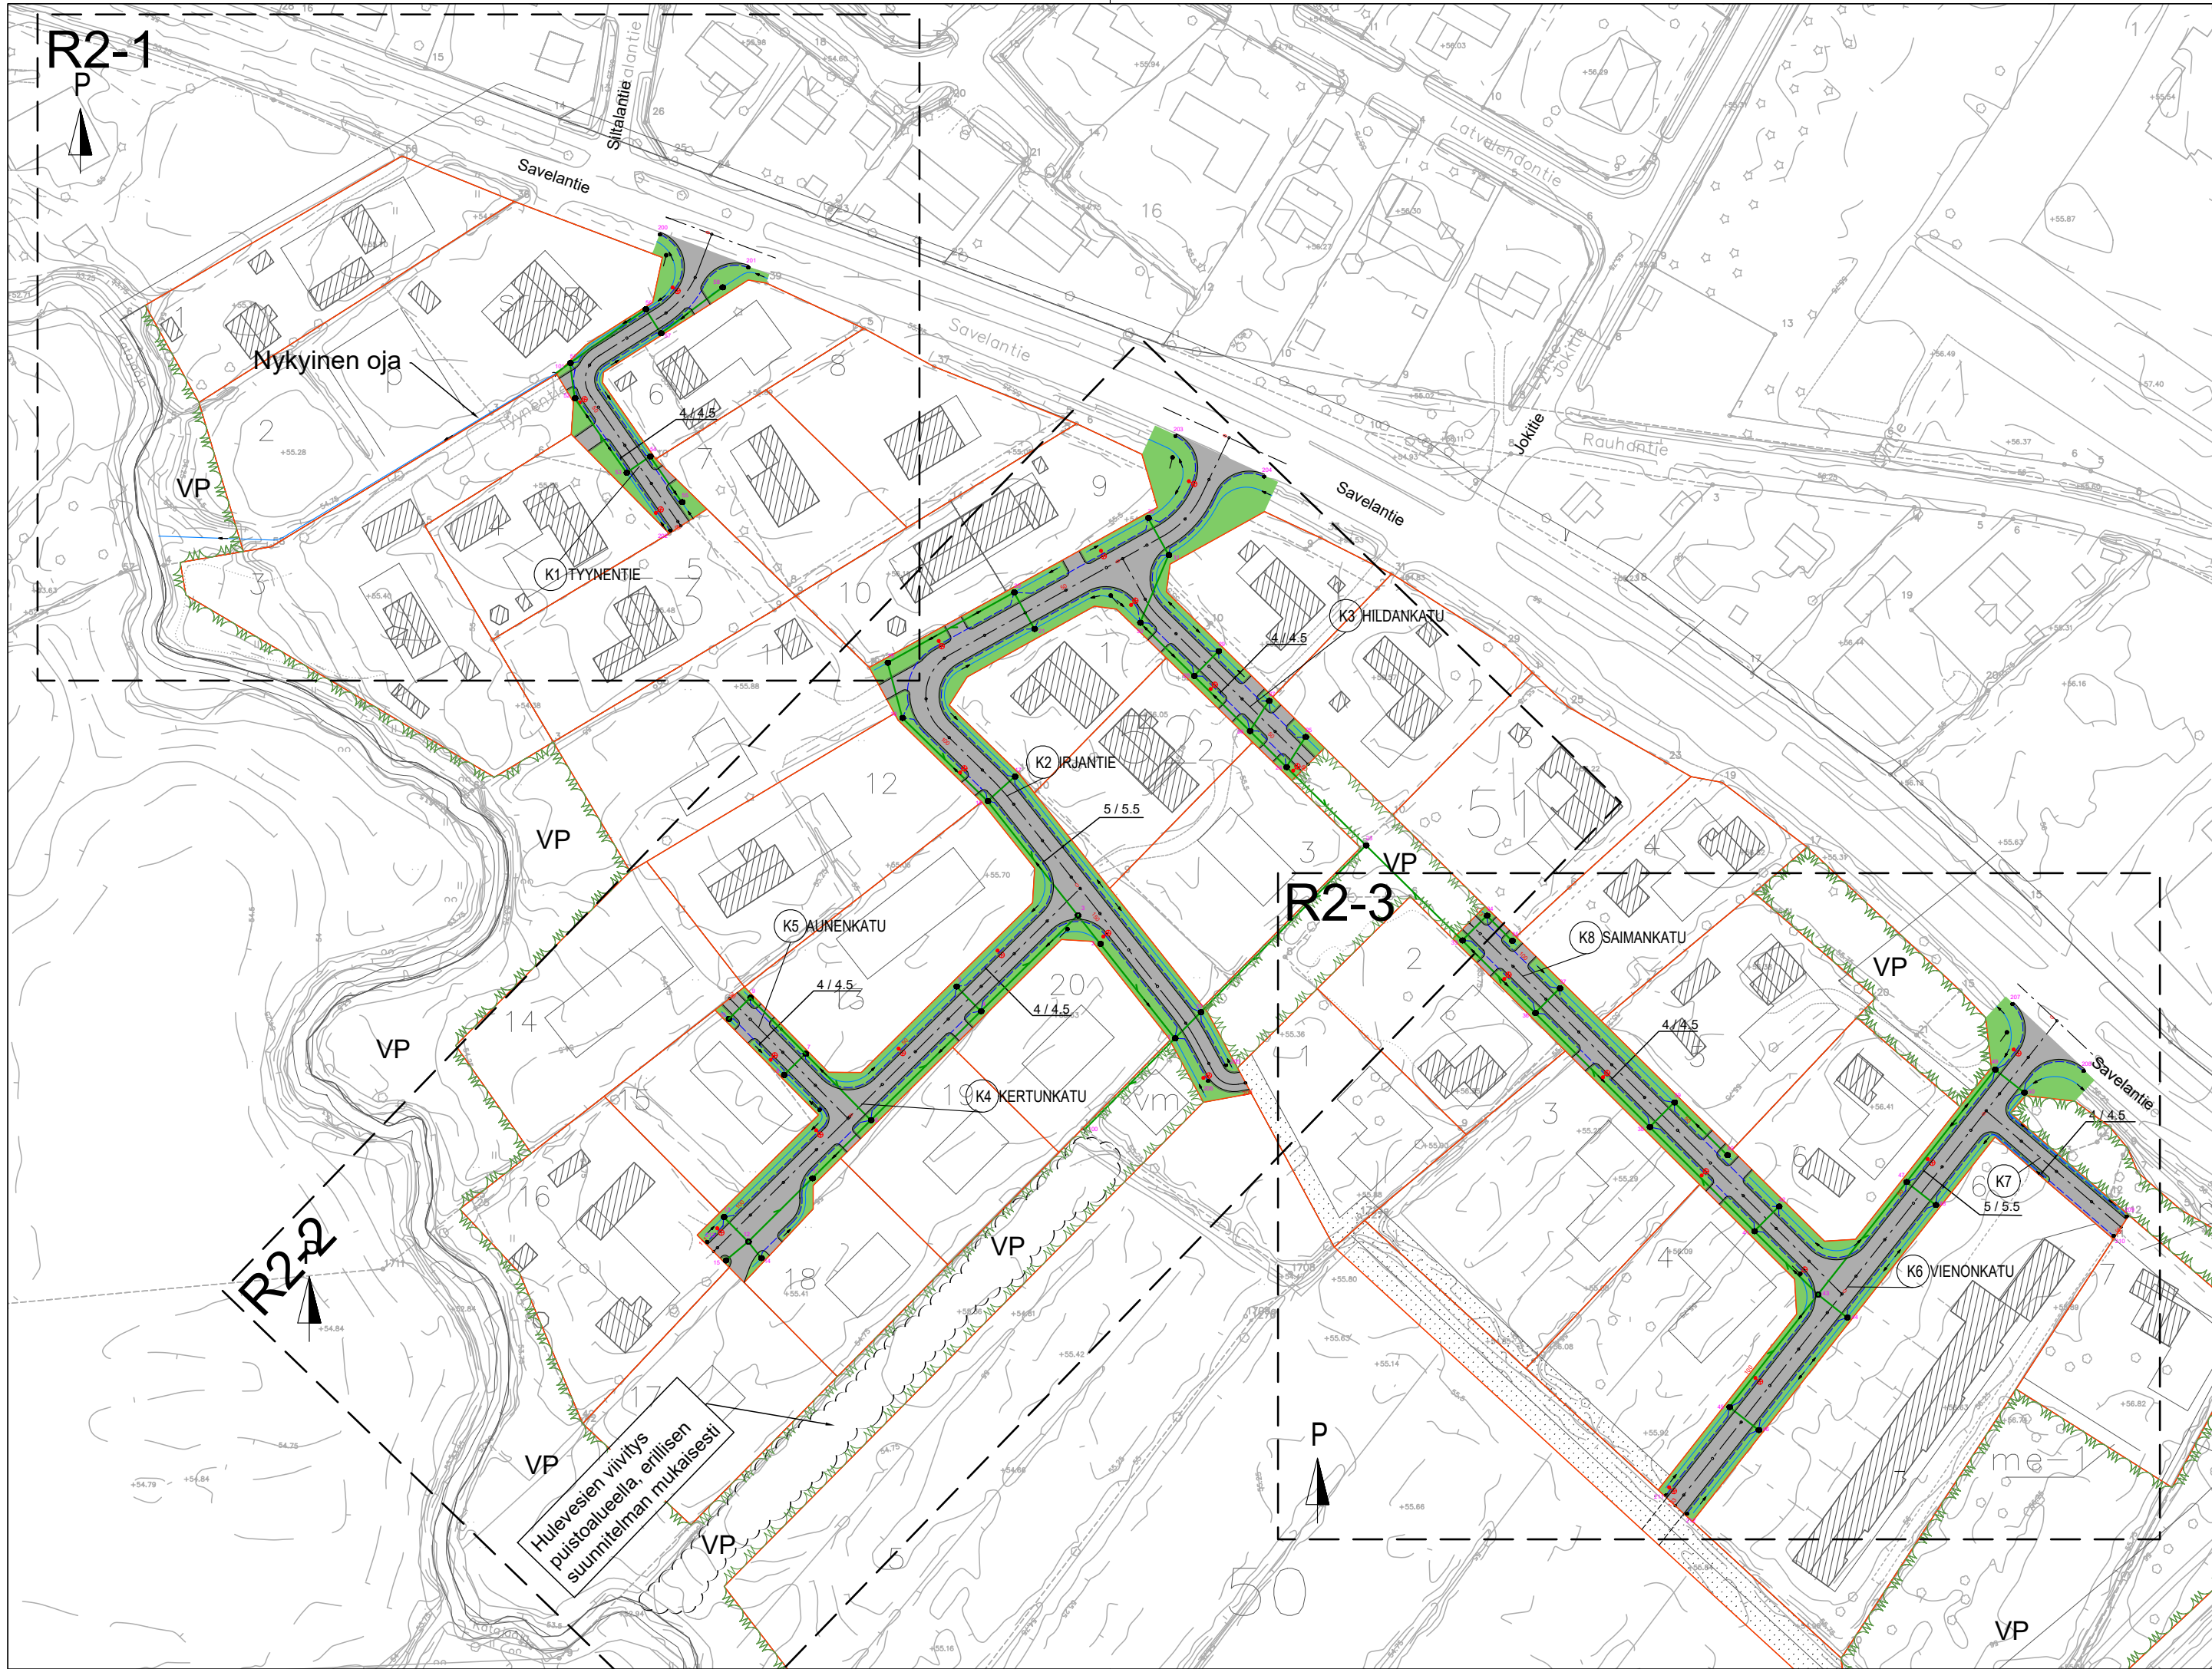

Selitteet:

- Nykyiset rakennukset
- Viheralue
- Asfaltti, ajorata
- Puistoalue, hulevesien viivytys
- Suunniteltu hulevesiviemäri
- Suunniteltu salaoja
- Suunniteltu hulevesikaivo, ritiläkansi
- Suunniteltu hulevesikaivo, tarkastuskaivo umpikansi
- Ojapainanteiden kuivatussuunta
- Linjatunnus + kadun nimi
- Ojapainanteet
- Suunniteltu valaistus

Merkki	Muutos	Pvm	Suunn.	Tark.
Hankkeen nimi				
Taanilan asemakaavan katuja katusuunnitelma				
Piirustuksen sisältö				
Yleiskartta				
Piirustuksen sisältö				
Insto			Tilaaja	
Solutra Oy			YLIVIESKAN KAUPUNKI	
Pvm	Suunn.	Mikko Merikanto	Pvm	Tark.
30.4.2019	Tark.	Topi Hyöttylä		Karoliina Mustonen
Koordinaattijärjestelmä		Korkeusjärjestelmä	Mittakaava	Piir.nro
ETRS-GK25		N2000	1:1250	R1