


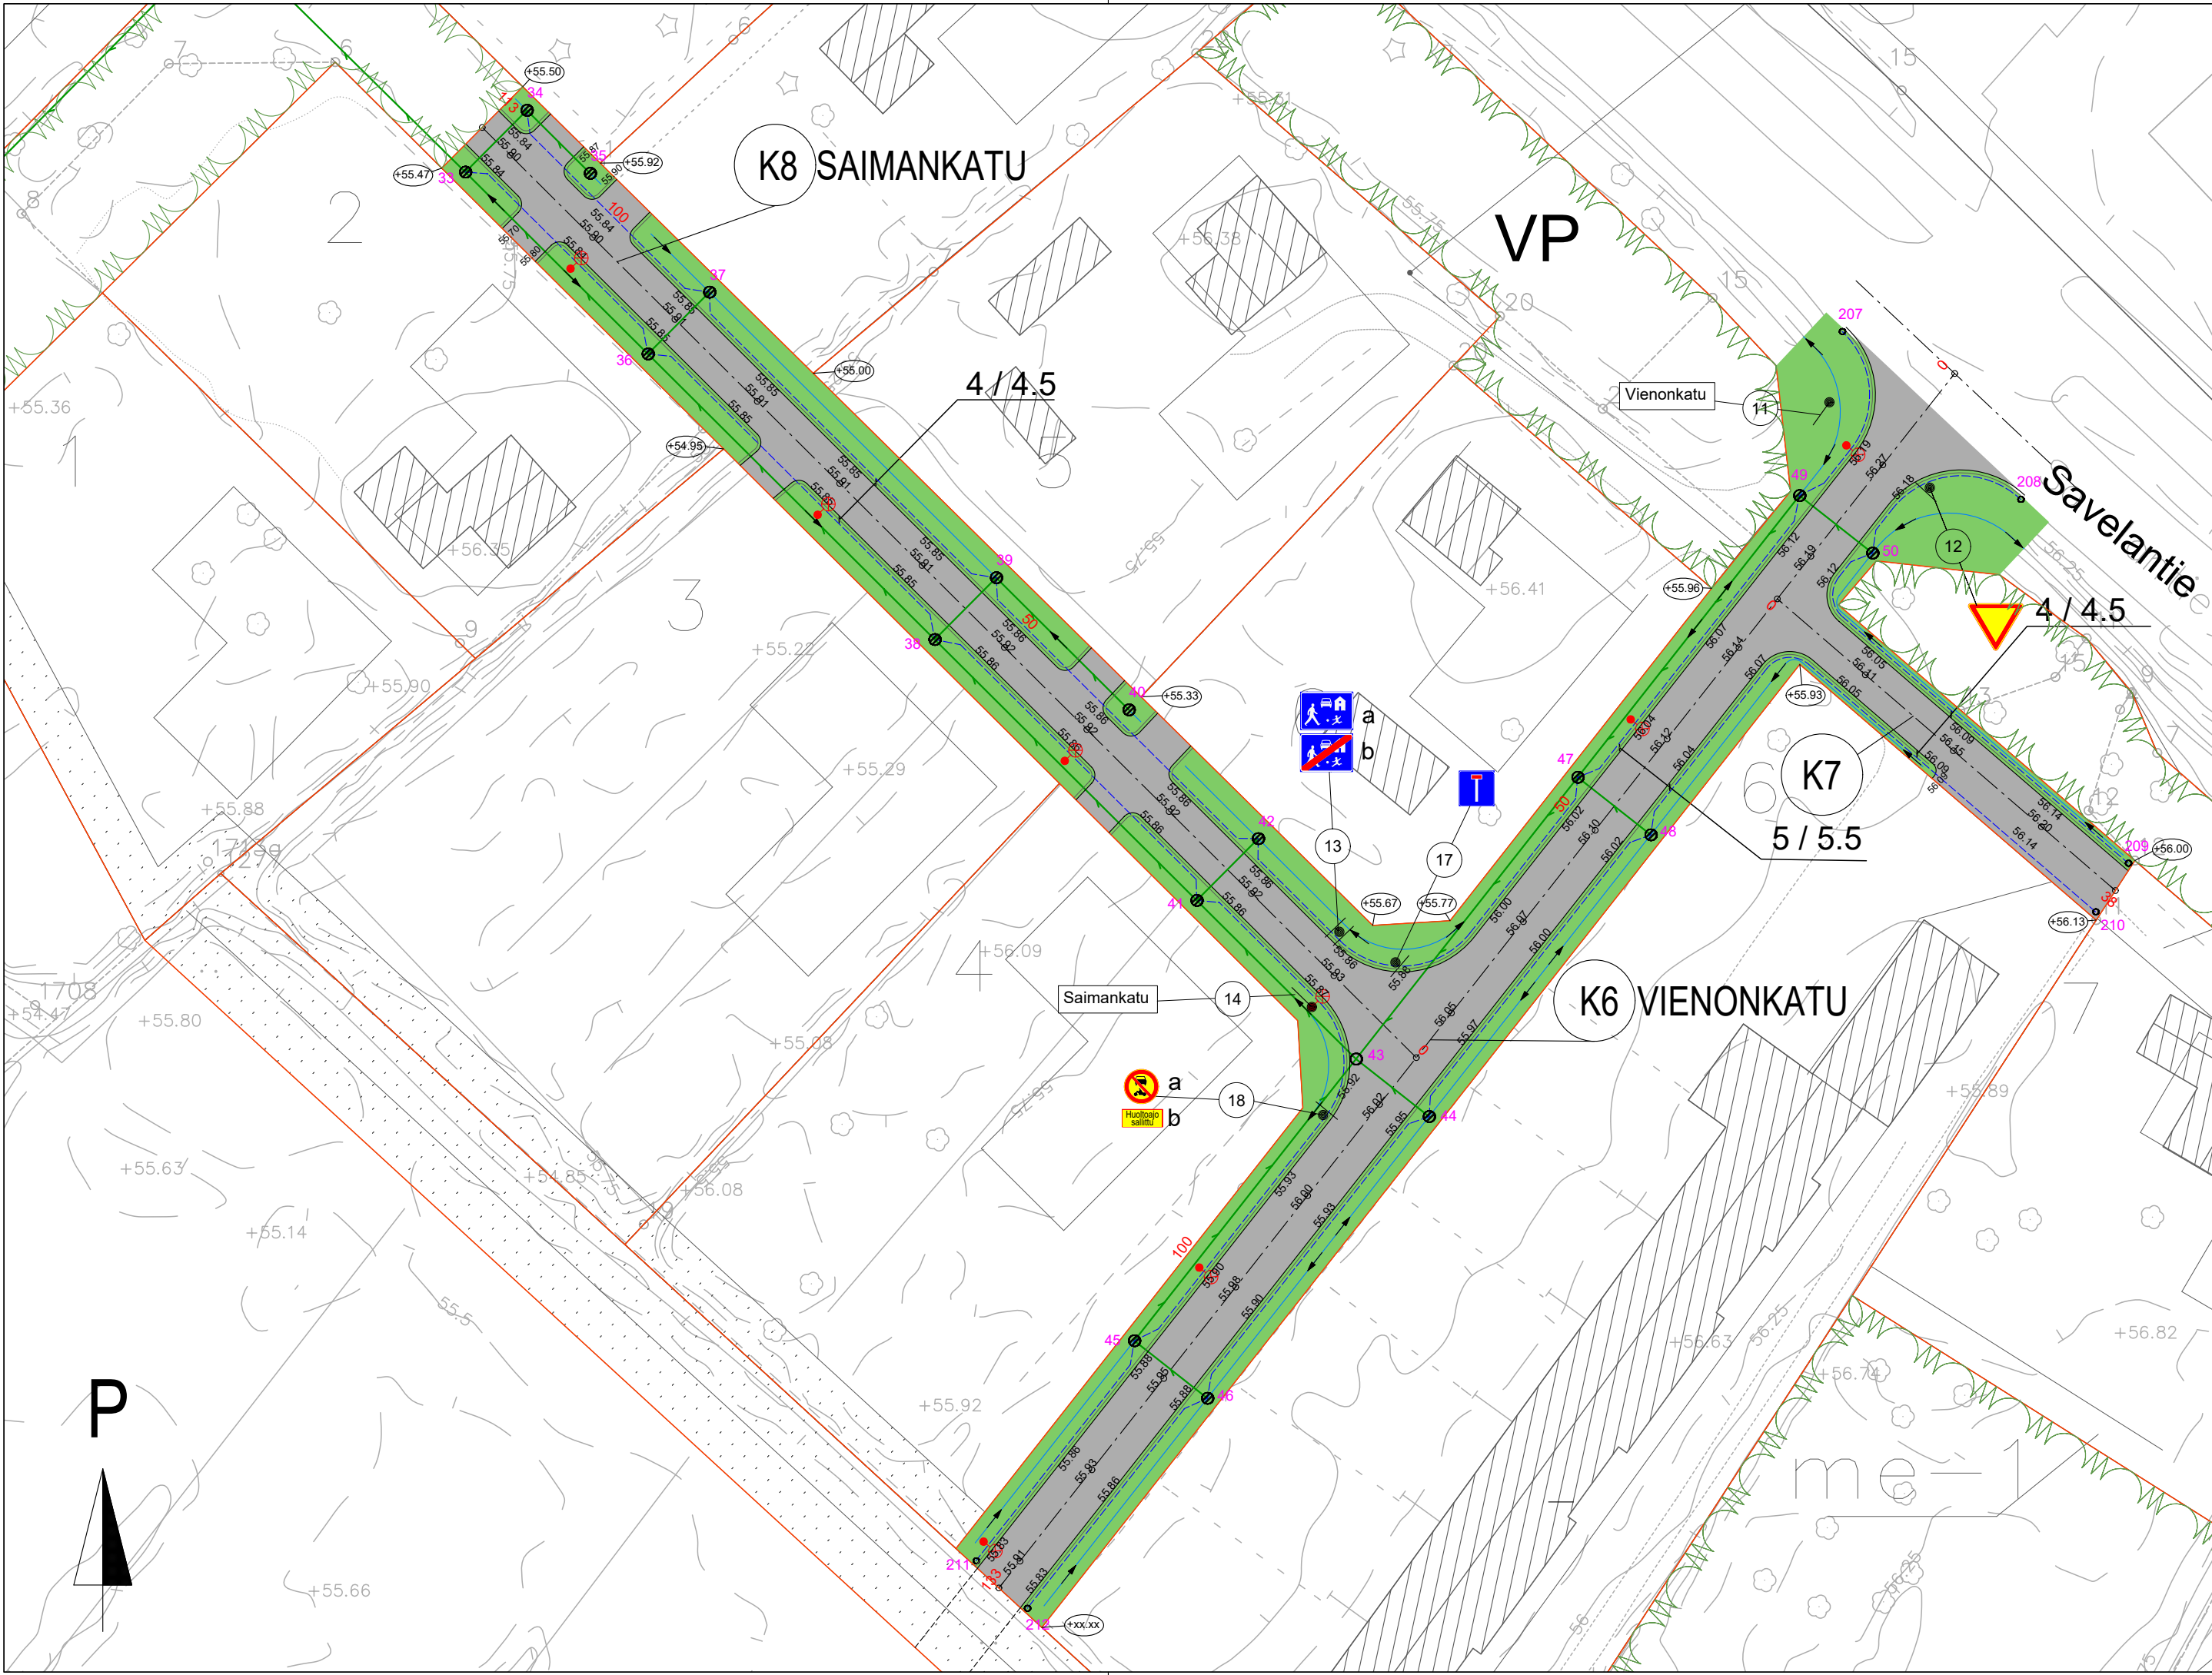

Selitteet:

- Viheralue
- Asfaltti, ajorata
- Puistoalue, hulevesien viivytys
- Suunniteltu hulevesiviemäri
- Suunniteltu salaoja
- Suunniteltu hulevesikaivo, ritiläkansi
- Suunniteltu hulevesikaivo, tarkastuskaivo umpikansi
- Ojapainanteiden kuivatussuunta
- Linjatunnus + kadun nimi
- Ojapainanteet
- Suunniteltu valaistus

Merkki	Muutos	Pvm	Suunn.	Tark.
Hankkeen nimi				
Taanilan asemakaavan katujen katusuunnitelma				
Piiirustuksen sisältö				
Suunnitelmakartta				
Piiirustuksen sisältö			Tilaaaja	
Solutra Oy			YLIVIESKAN KAUPUNKI	
Pvm	Suunn. Mikko Merikanto		Pvm	Tark. Karoliina Mustonen
30.4.2019	Tark. Topi Hyötylä			
Koordinaattijärjestelmä		Korkeusjärjestelmä		Mittakaava
ETRS-GK25		N2000		1:500
			Piiir.nro	
			R2-3	