


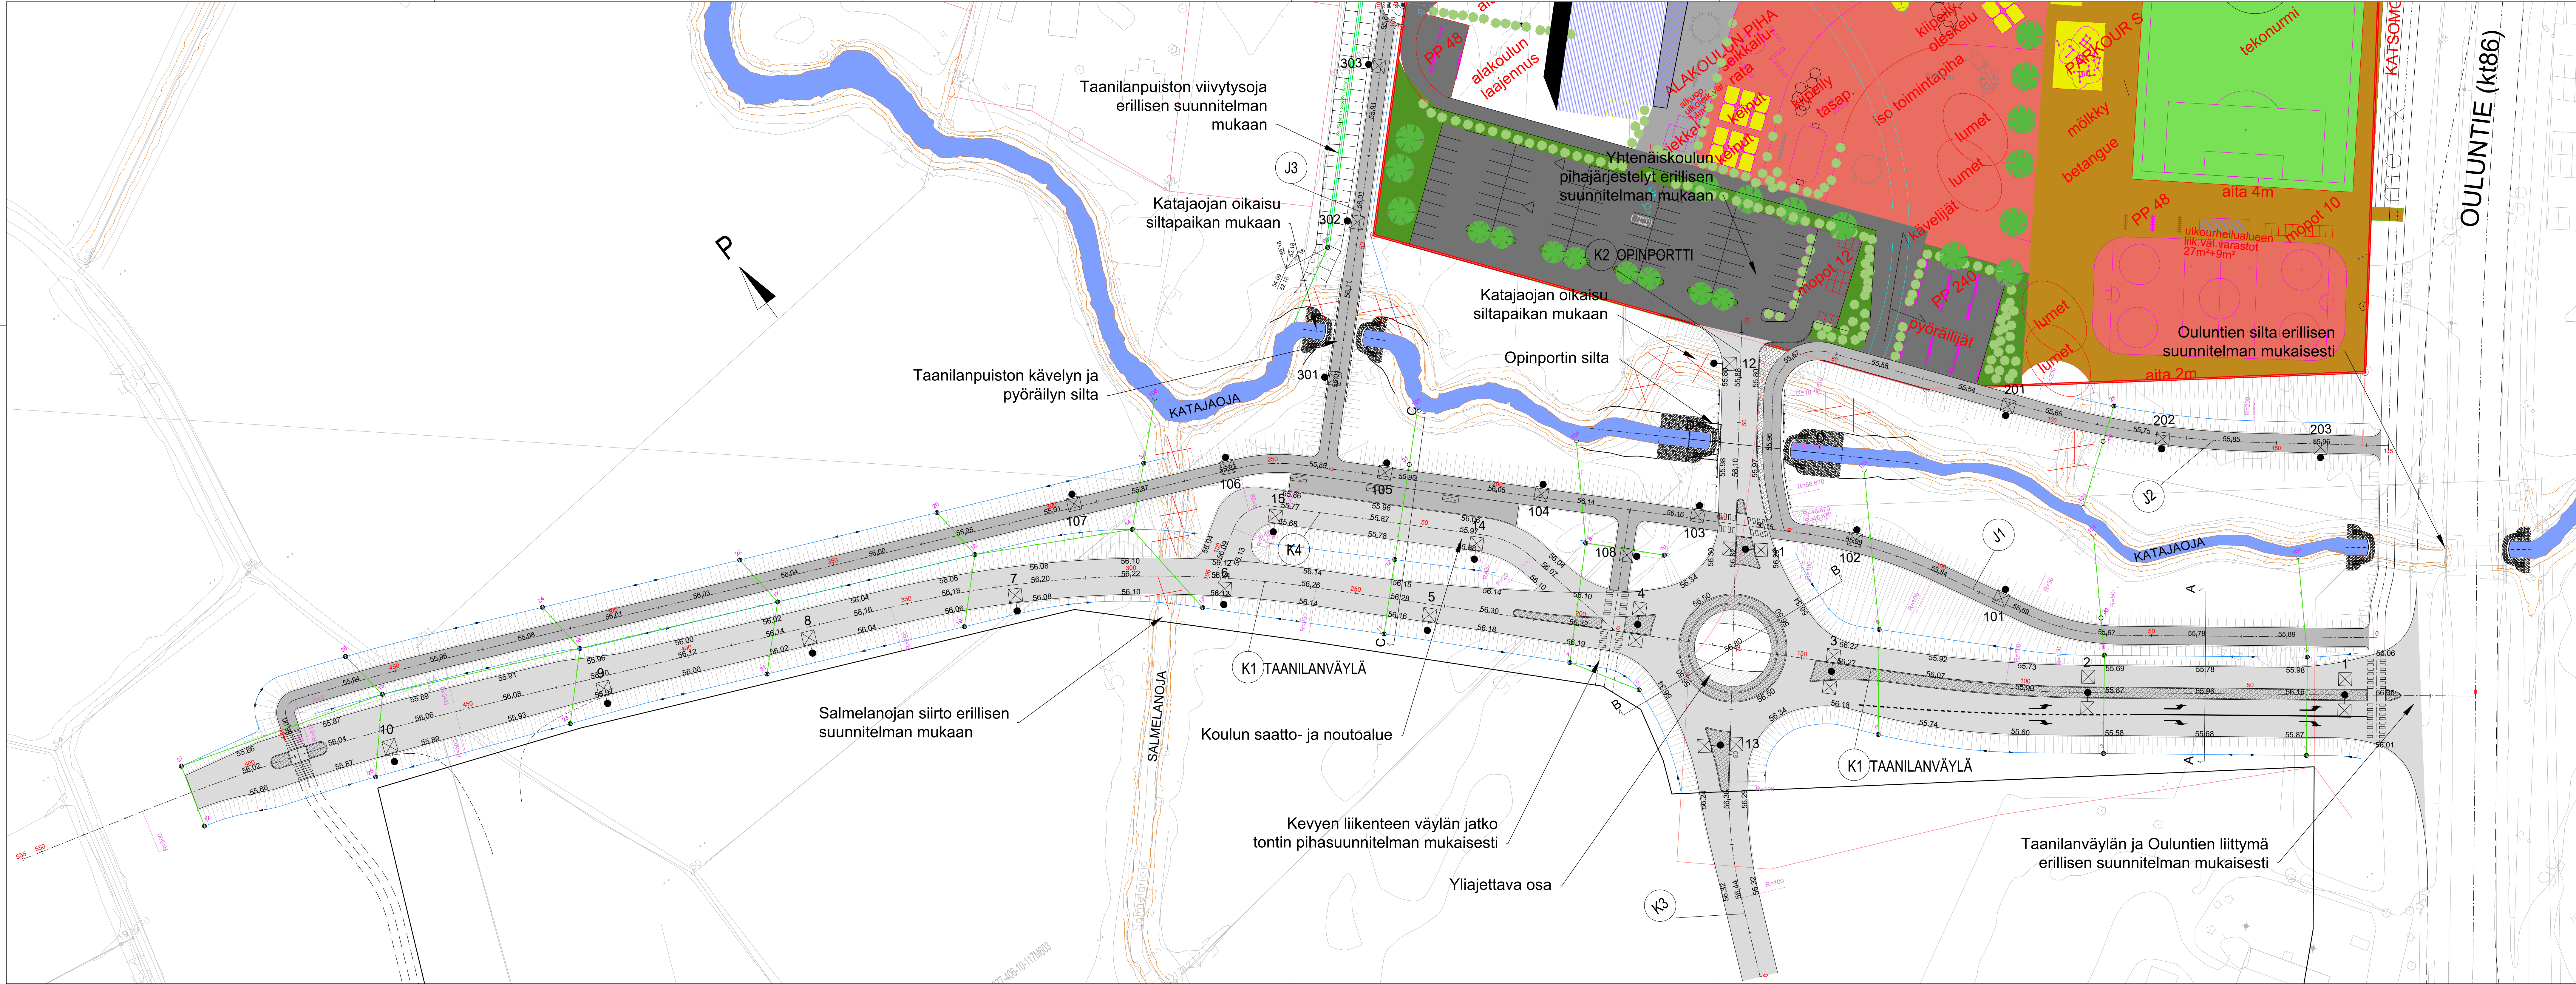

- Selitteet:
- Pysäkkikatokset
 - Asfaltti, kevyen liikenteen väylät
 - Asfaltti, ajorata
 - Suunniteltu hulevesiviemäri
 - Suunniteltu hulevesikaivo, ritiläkansi
 - Suunniteltu hulevesikaivo, tarkastuskaivo umpikansi
 - Ojapainanteiden kuivatussuunta
 - Linjatunnus + kadun nimi
 - Suunniteltu valaistus

Merkki	Muutos	Pvm	Suunn.	Tark.
Hankkeen nimi	Taanelanväylän ja Opinportin katu- ja rakennussuunnitelma			
Piirustuksen sisältö	Suunnitelmapaketti			
Piirustuksen sisältö	Soltra Oy			
Pvm	Suunn.	Mikko Merikanto	Pvm	Tark.
5.11.2019	Tark.			
Koordinaattijärjestelmä	Korkeusjärjestelmä	Mittakaava	Pii.rno	
ETRS-GK25	N2000	1:1000	R2-1	