


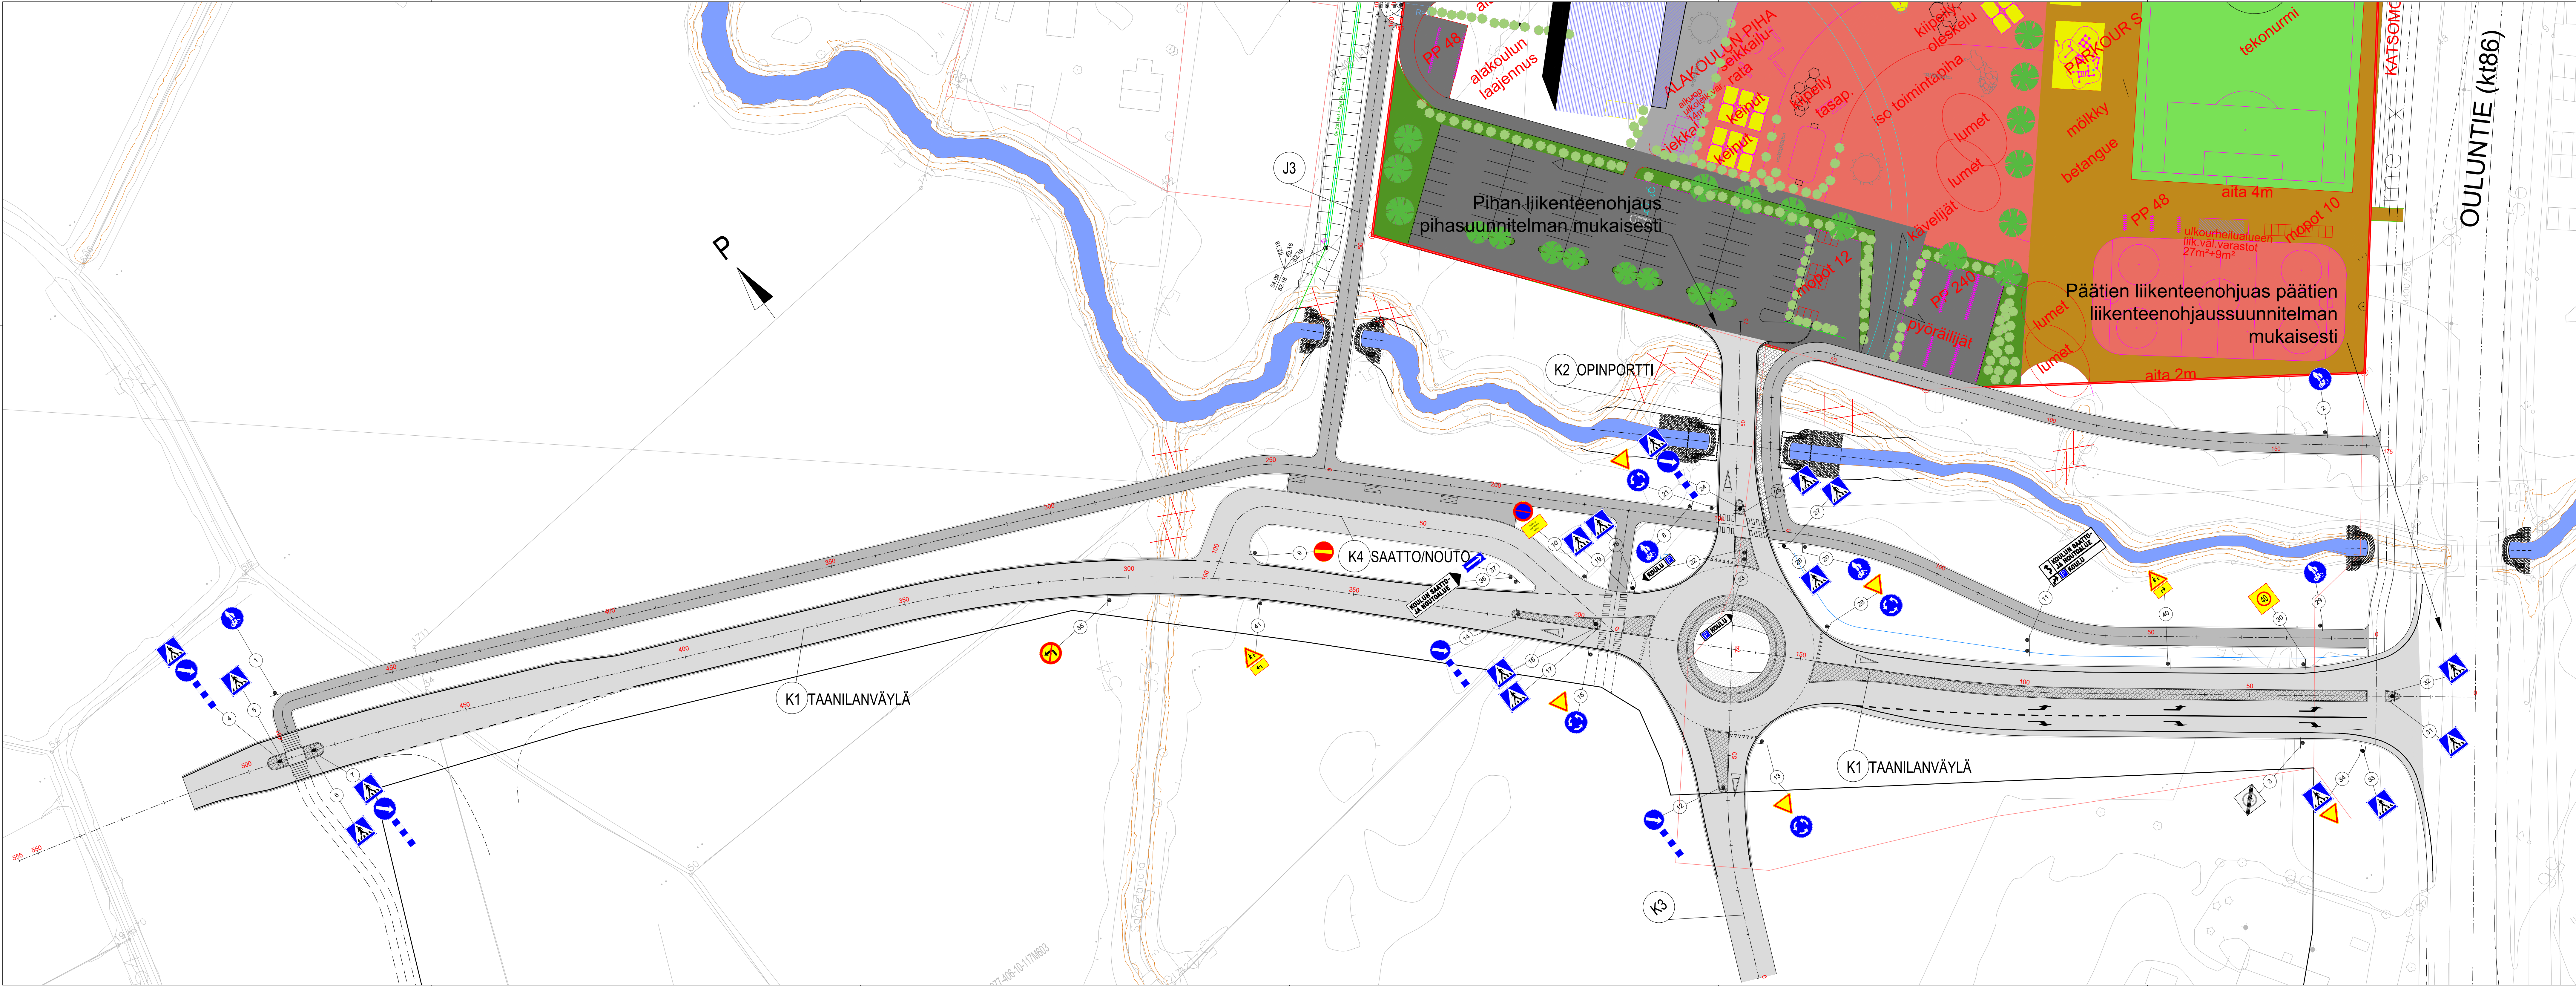

Merkki	Muutos	Pvm	Suunn.	Tark.
Hankkeen nimi				
Taanilanväylän ja Opinportin katu- ja rakennussuunnitelma				
Pirustuksen sisältö				
Liikenteenohjaussuunnitelma				
Pirustuksen sisältö		Tilaaja		
Solutra Oy		YLIVIESKAN KAUPUNKI		
Pvm	Suunn.	Mikko Merikanto	Pvm	Tark.
5.11.2019	Tark.			
Koordinaattijärjestelmä		Korkeusjärjestelmä		Mittakaava
ETRS-GK25		N2000		1:1000
				Piir. nro
				R2-2