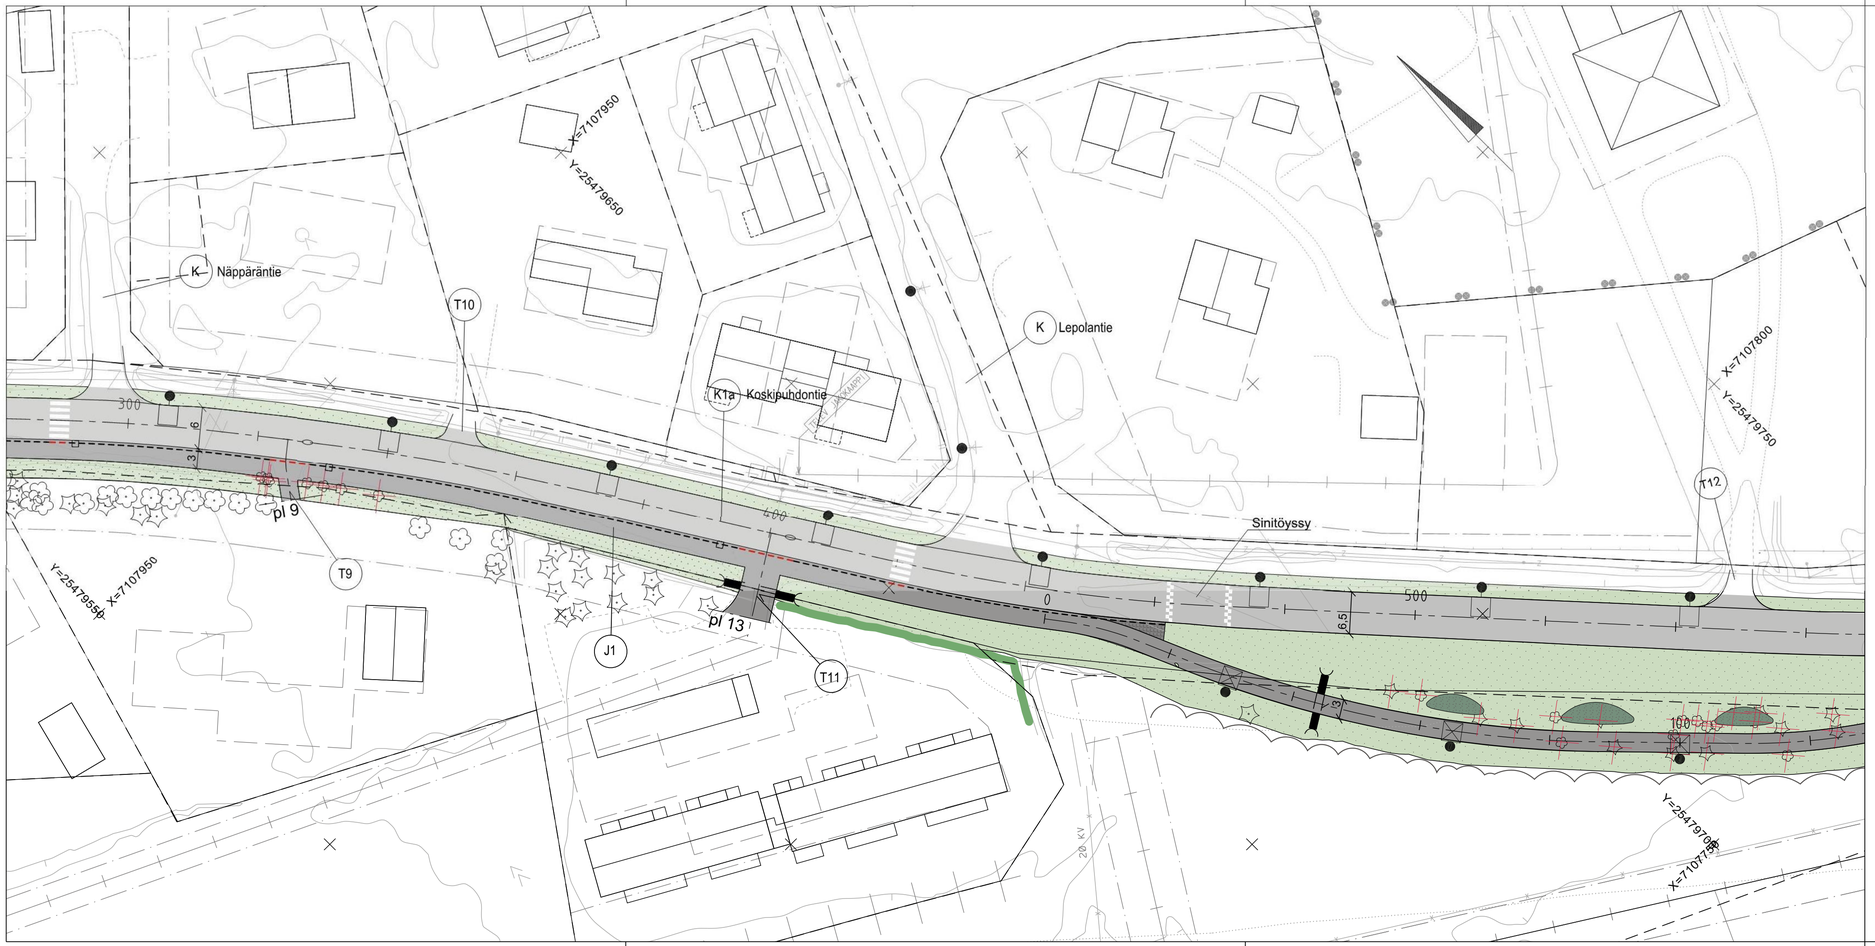

MERKINNÄT

KASVILLISUUS

- Säilytettävä havu-/lehtipuu
- Säilyvä puuston/metsän raja
- Säilyvä pensasaita
- Poistettava havu-/lehtipuu

ISTUTETTAVA KASVILLISUUS

- Pensasryhmä
- Nurmi

PINNAT

- Graniittinoppa/Betonikivi
- Reunakivi
- Madallettu reunakivi

Merkki	Muutos	Pvm	Suunn.	Tark.

Hankkeen nimi

Koskipuhdontien parantaminen välillä Myllytie - Palkkitie, Ylivieska

Piirustuksen sisältö

Tieympäristökartta K1a Koskipuhdontie plv 300-560

RAMBOLL

Ylivieskan kaupunki

Elinkeino-, liikenne- ja ympäristökeskus

Pvm		Pvm		
9.12.2019	Heli Kansanniva			
	Sanna Kaikkonen			

Koordinaattijärjestelmä	ETRS-GK25	SUHA	Mittakaava	Piir.nro
Korkeusjärjestelmä	N2000		1:500	R12/3-2