


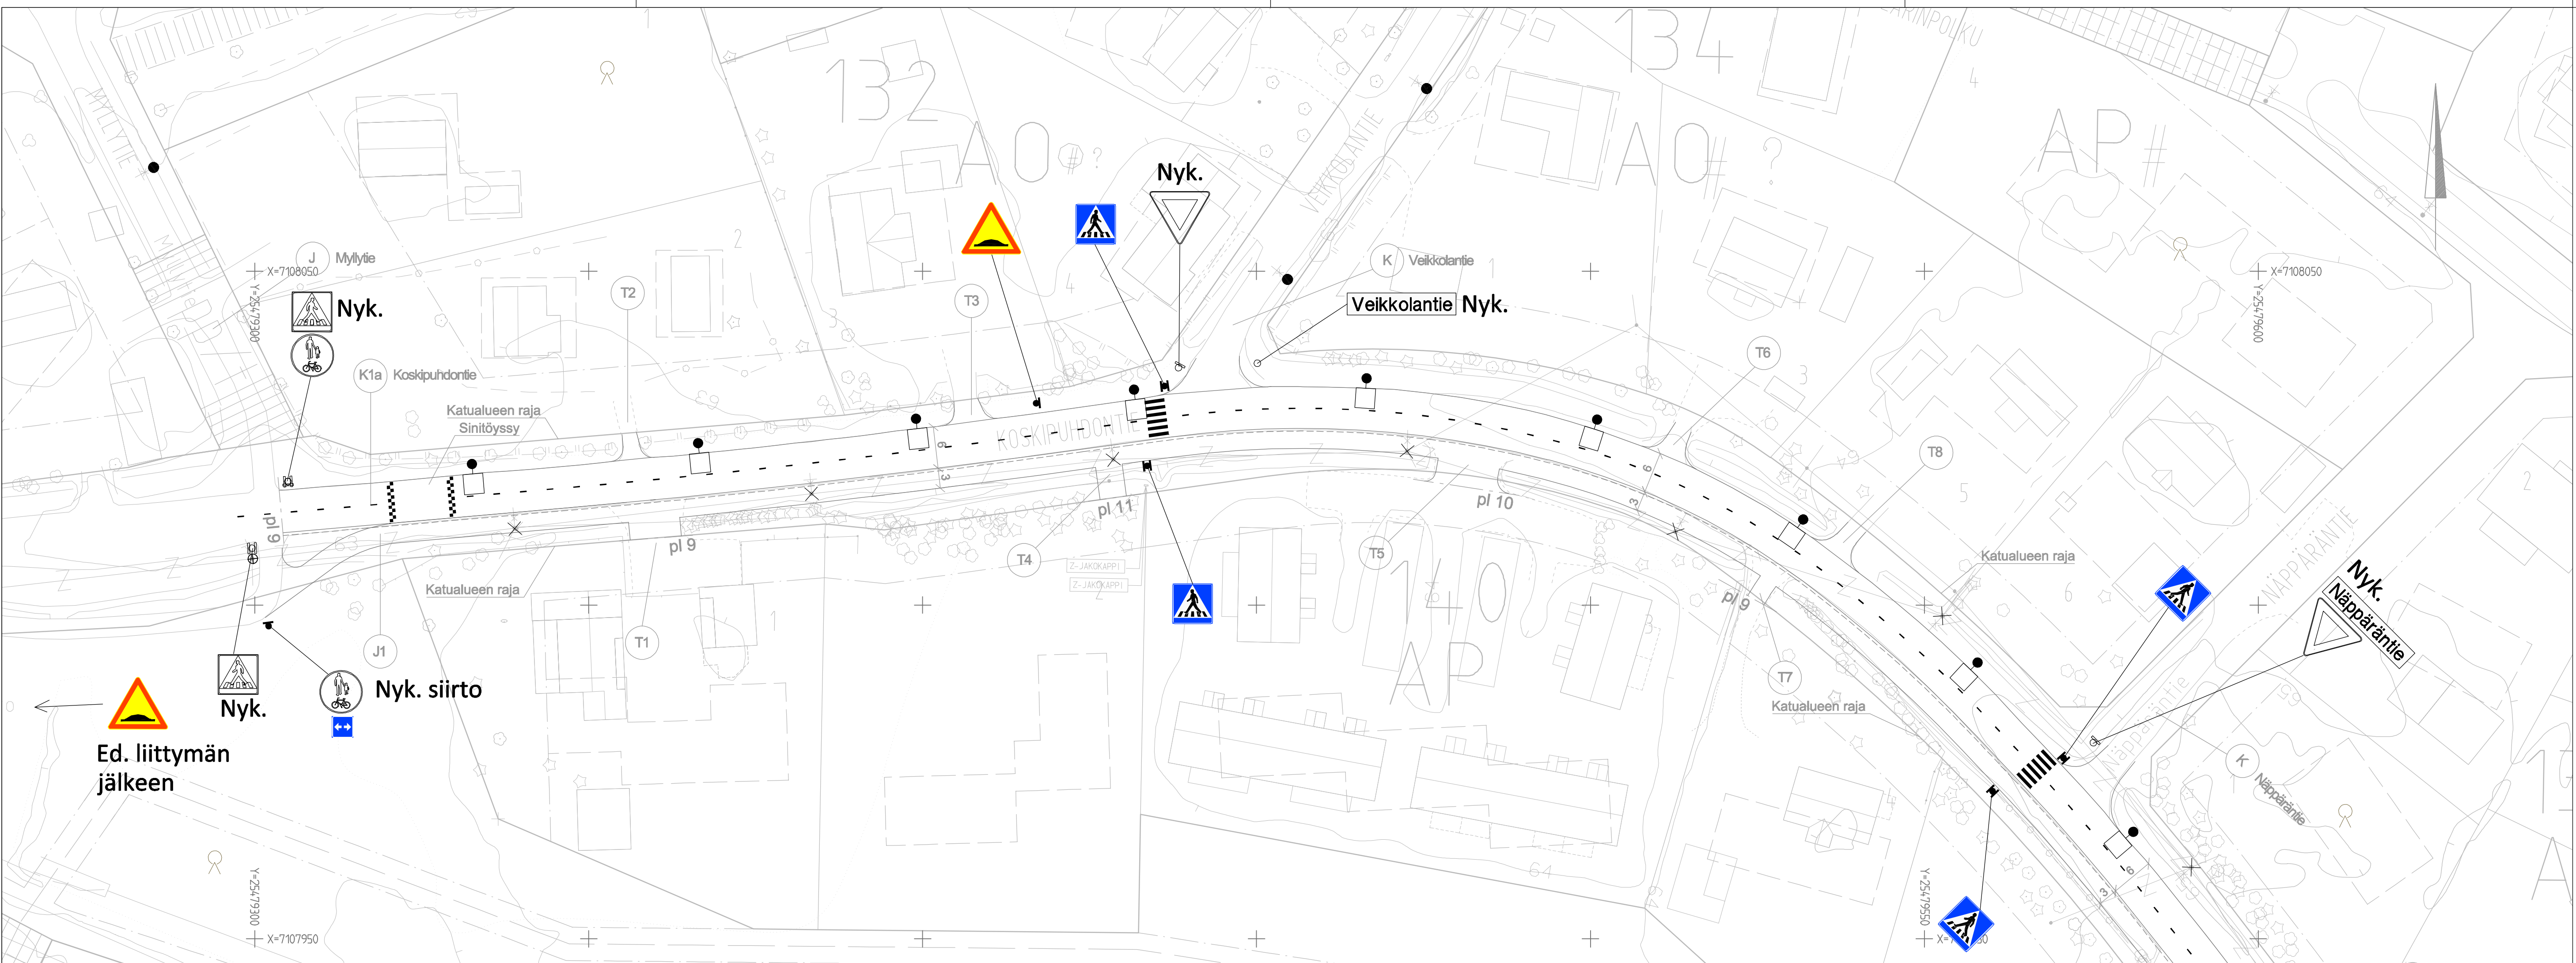

Merkki	Muutos	Pvm	Suunn.	Tark.
Hankkeen nimi Koskipuhdöntien parantaminen väillä Myllytie - Palkkitie, Ylivieska				
Piirustuksen sisältö Liikenteenohjaussuunnitelmapaketti, K1a plv 0-300				
RAMBOLL		Ylivieskan kaupunki		Elinkeino-, liikenne- ja ympäristökeskus
Pvm 9.12.2019	Marja Pussinen Sanna Kaikkonen	Pvm		
Koordinaattijärjestelmä ETRS-GK25 N2000	SUHA	Mittakaava 1:500	Piir.nro R18/2-1	