


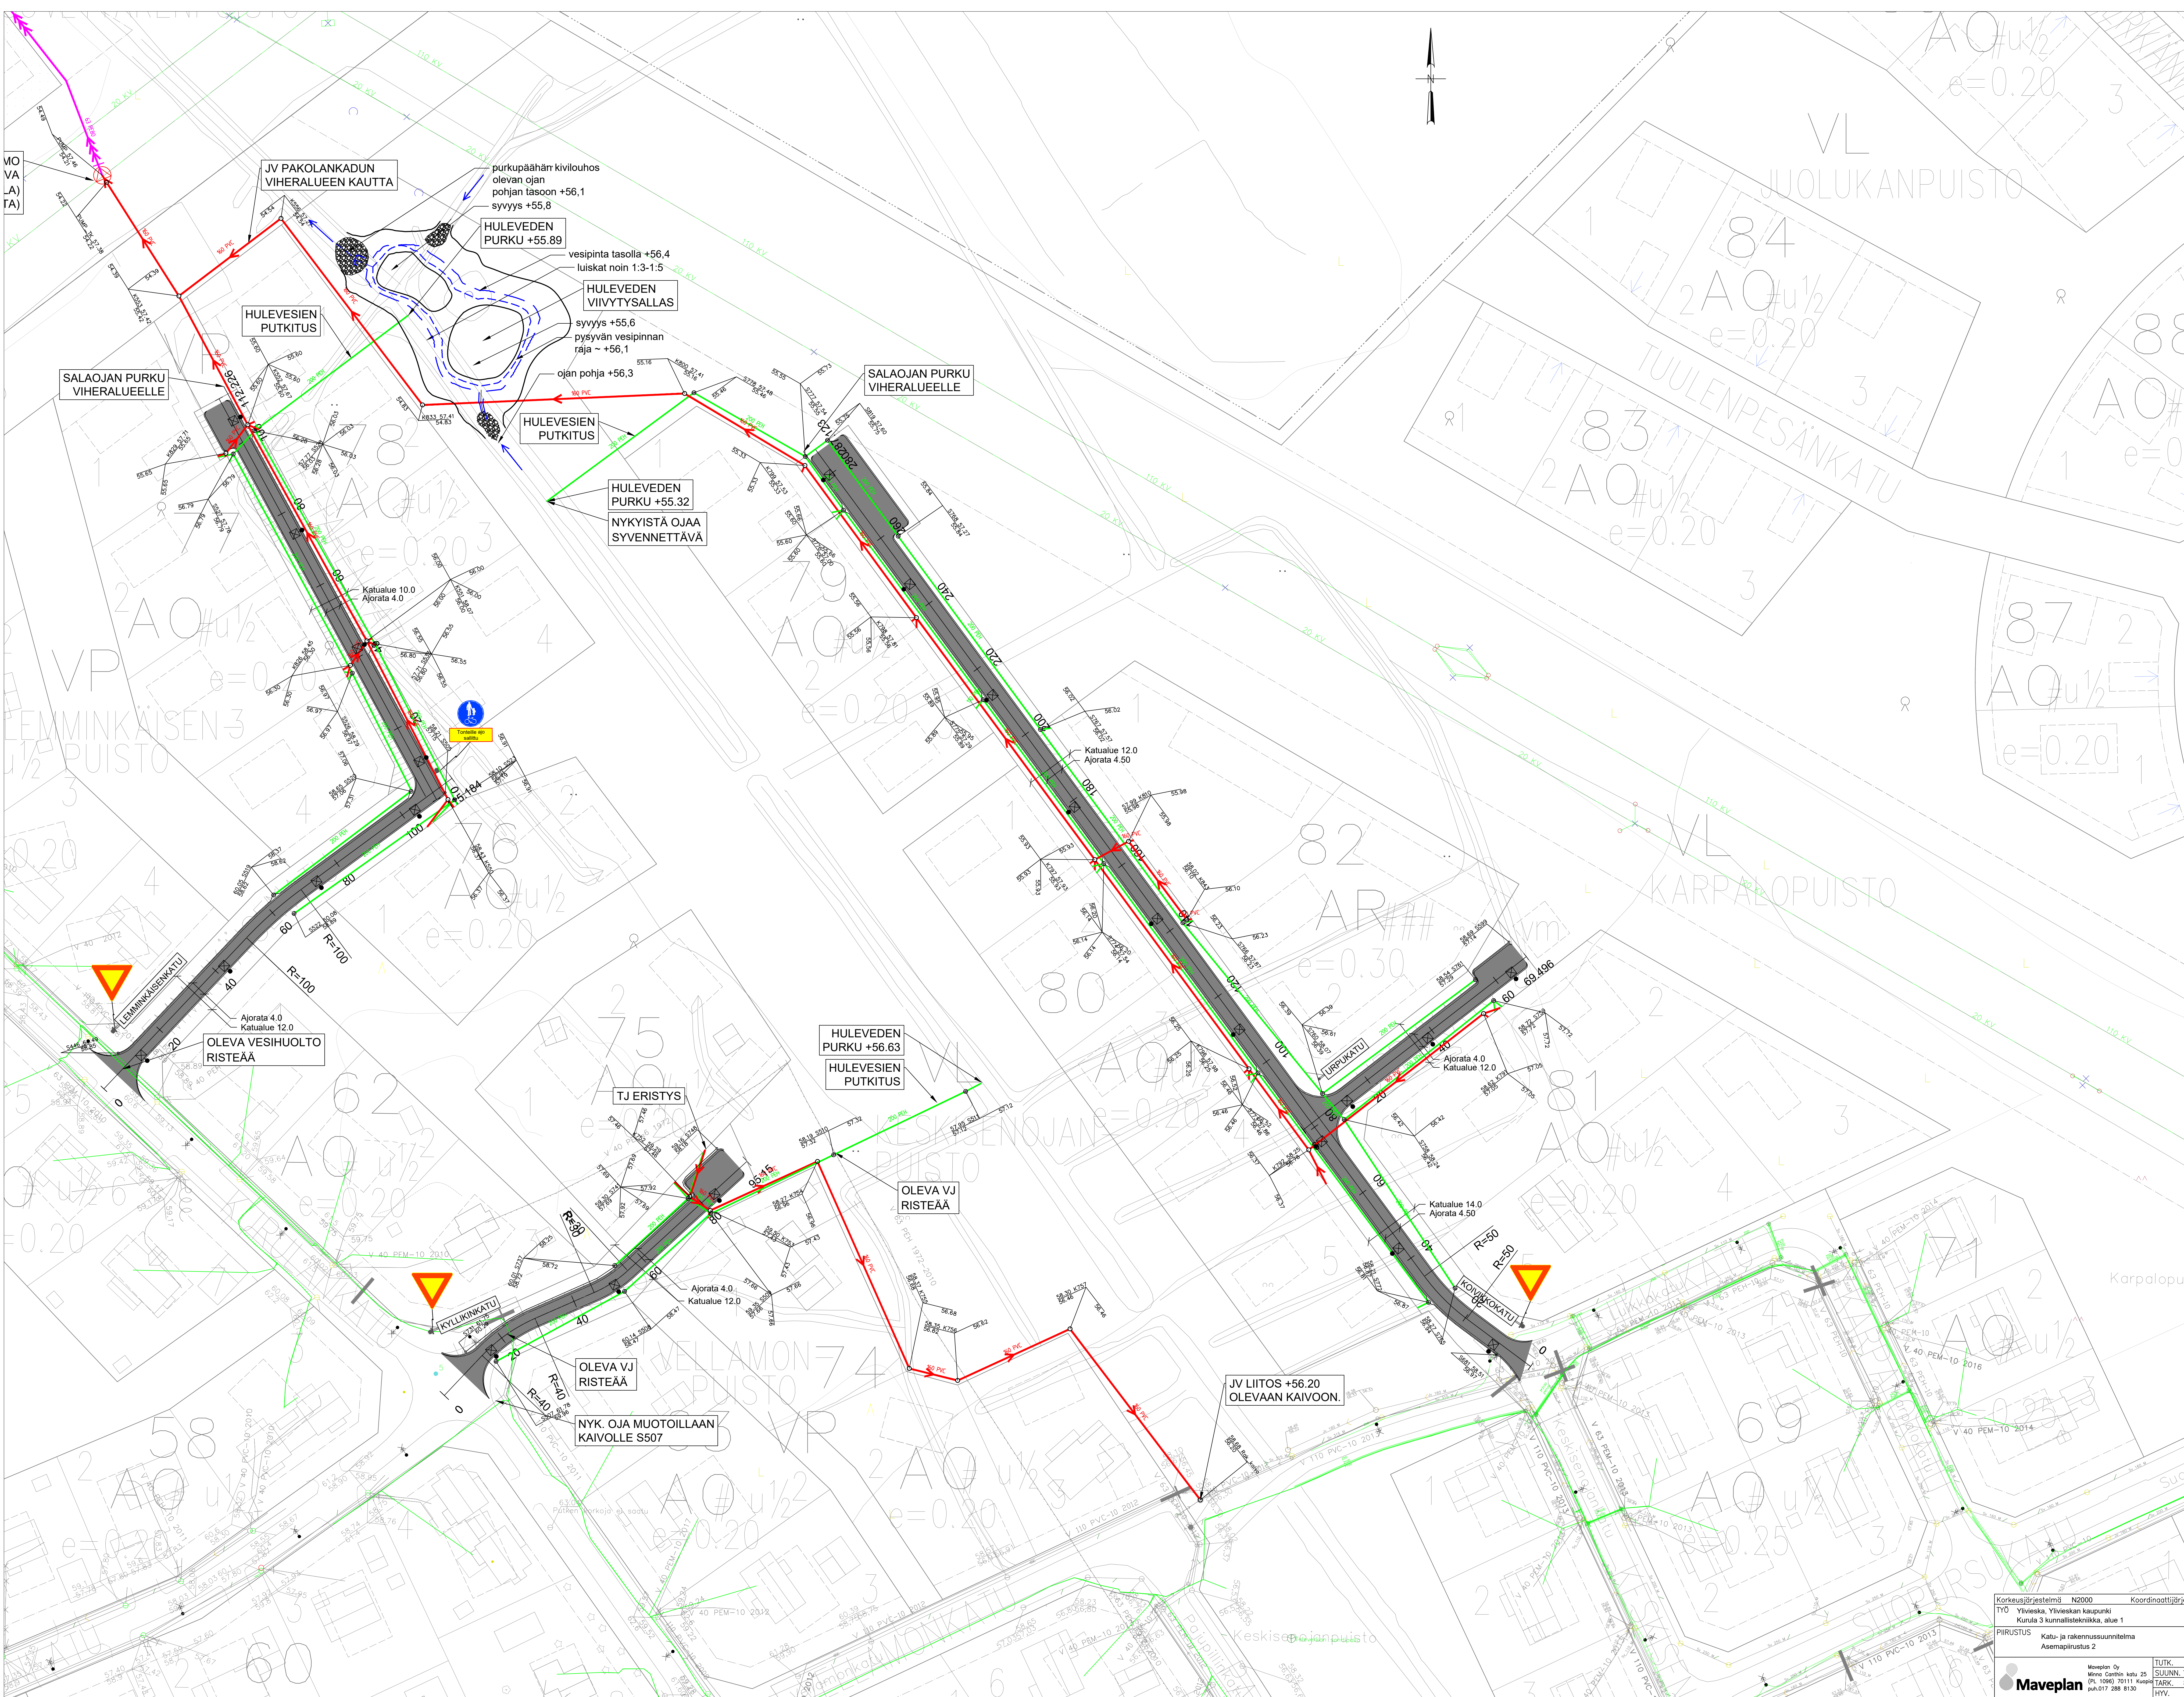

RAUOKI
Rakennetun vesijohdon, jäteveden, huleveden ja kaapeliteiden sijainti kartalla on likimääräinen. Tarkka sijainti on selvitetty kartoituksen yhteydessä.

LIKENNEMERKKI- ja KOKO

MERKKI	NRO	NIMI JA KOKO	MÄÄRÄ [kpl]
8728	8728	Torillelle ajo sallittu	1
511	511	Suojatie	2
231	231	Väistämiseveltoisuus ratayksikössä	4
423	423	Yhdistetty pyörätie ja jalankäytävä	3
60000	60000	Kadun nimilaji	6

Likennemerkin sijainti kartalla on ohjeellinen, sijainti määritetään rakentamisen yhteydessä. Tarkennukset ja lisämerkinnät Liikenneviraston ohjeiden mukaisesti.

MERKINTÖJEN SELITYKSET

- Suunniteltu hulevesiviemäri ja mätänsätkä
- Suunniteltu jätevesiviemäri ja talouskanalio
- Pääliikenteen reuna
- Katu, asfaltti
- Nummivihaus
- Suunniteltu rumpu
- Suunniteltu salaoja ja edelleen talouskanalio
- LED-valaisin
- Pintavesien valumissuunta

Korkeusjärjestelmä N2000 Koordinaattijärjestelmä GK25

TYÖ Ylivieska, Ylivieskan kaupunki
Kurula 3 kunnallistekniikka, alue 1

PIIRUSTUS Katu- ja rakennussuunnitelma
Asemapiirustus 2

Mittakaava 1:500

TUTK. SUUNN. TUOT. MITTAK. 1:500
P. 1060 2011 K. 1060 2011 S. 1060 2011
P. 1060 2011 K. 1060 2011 S. 1060 2011

Maveplan