


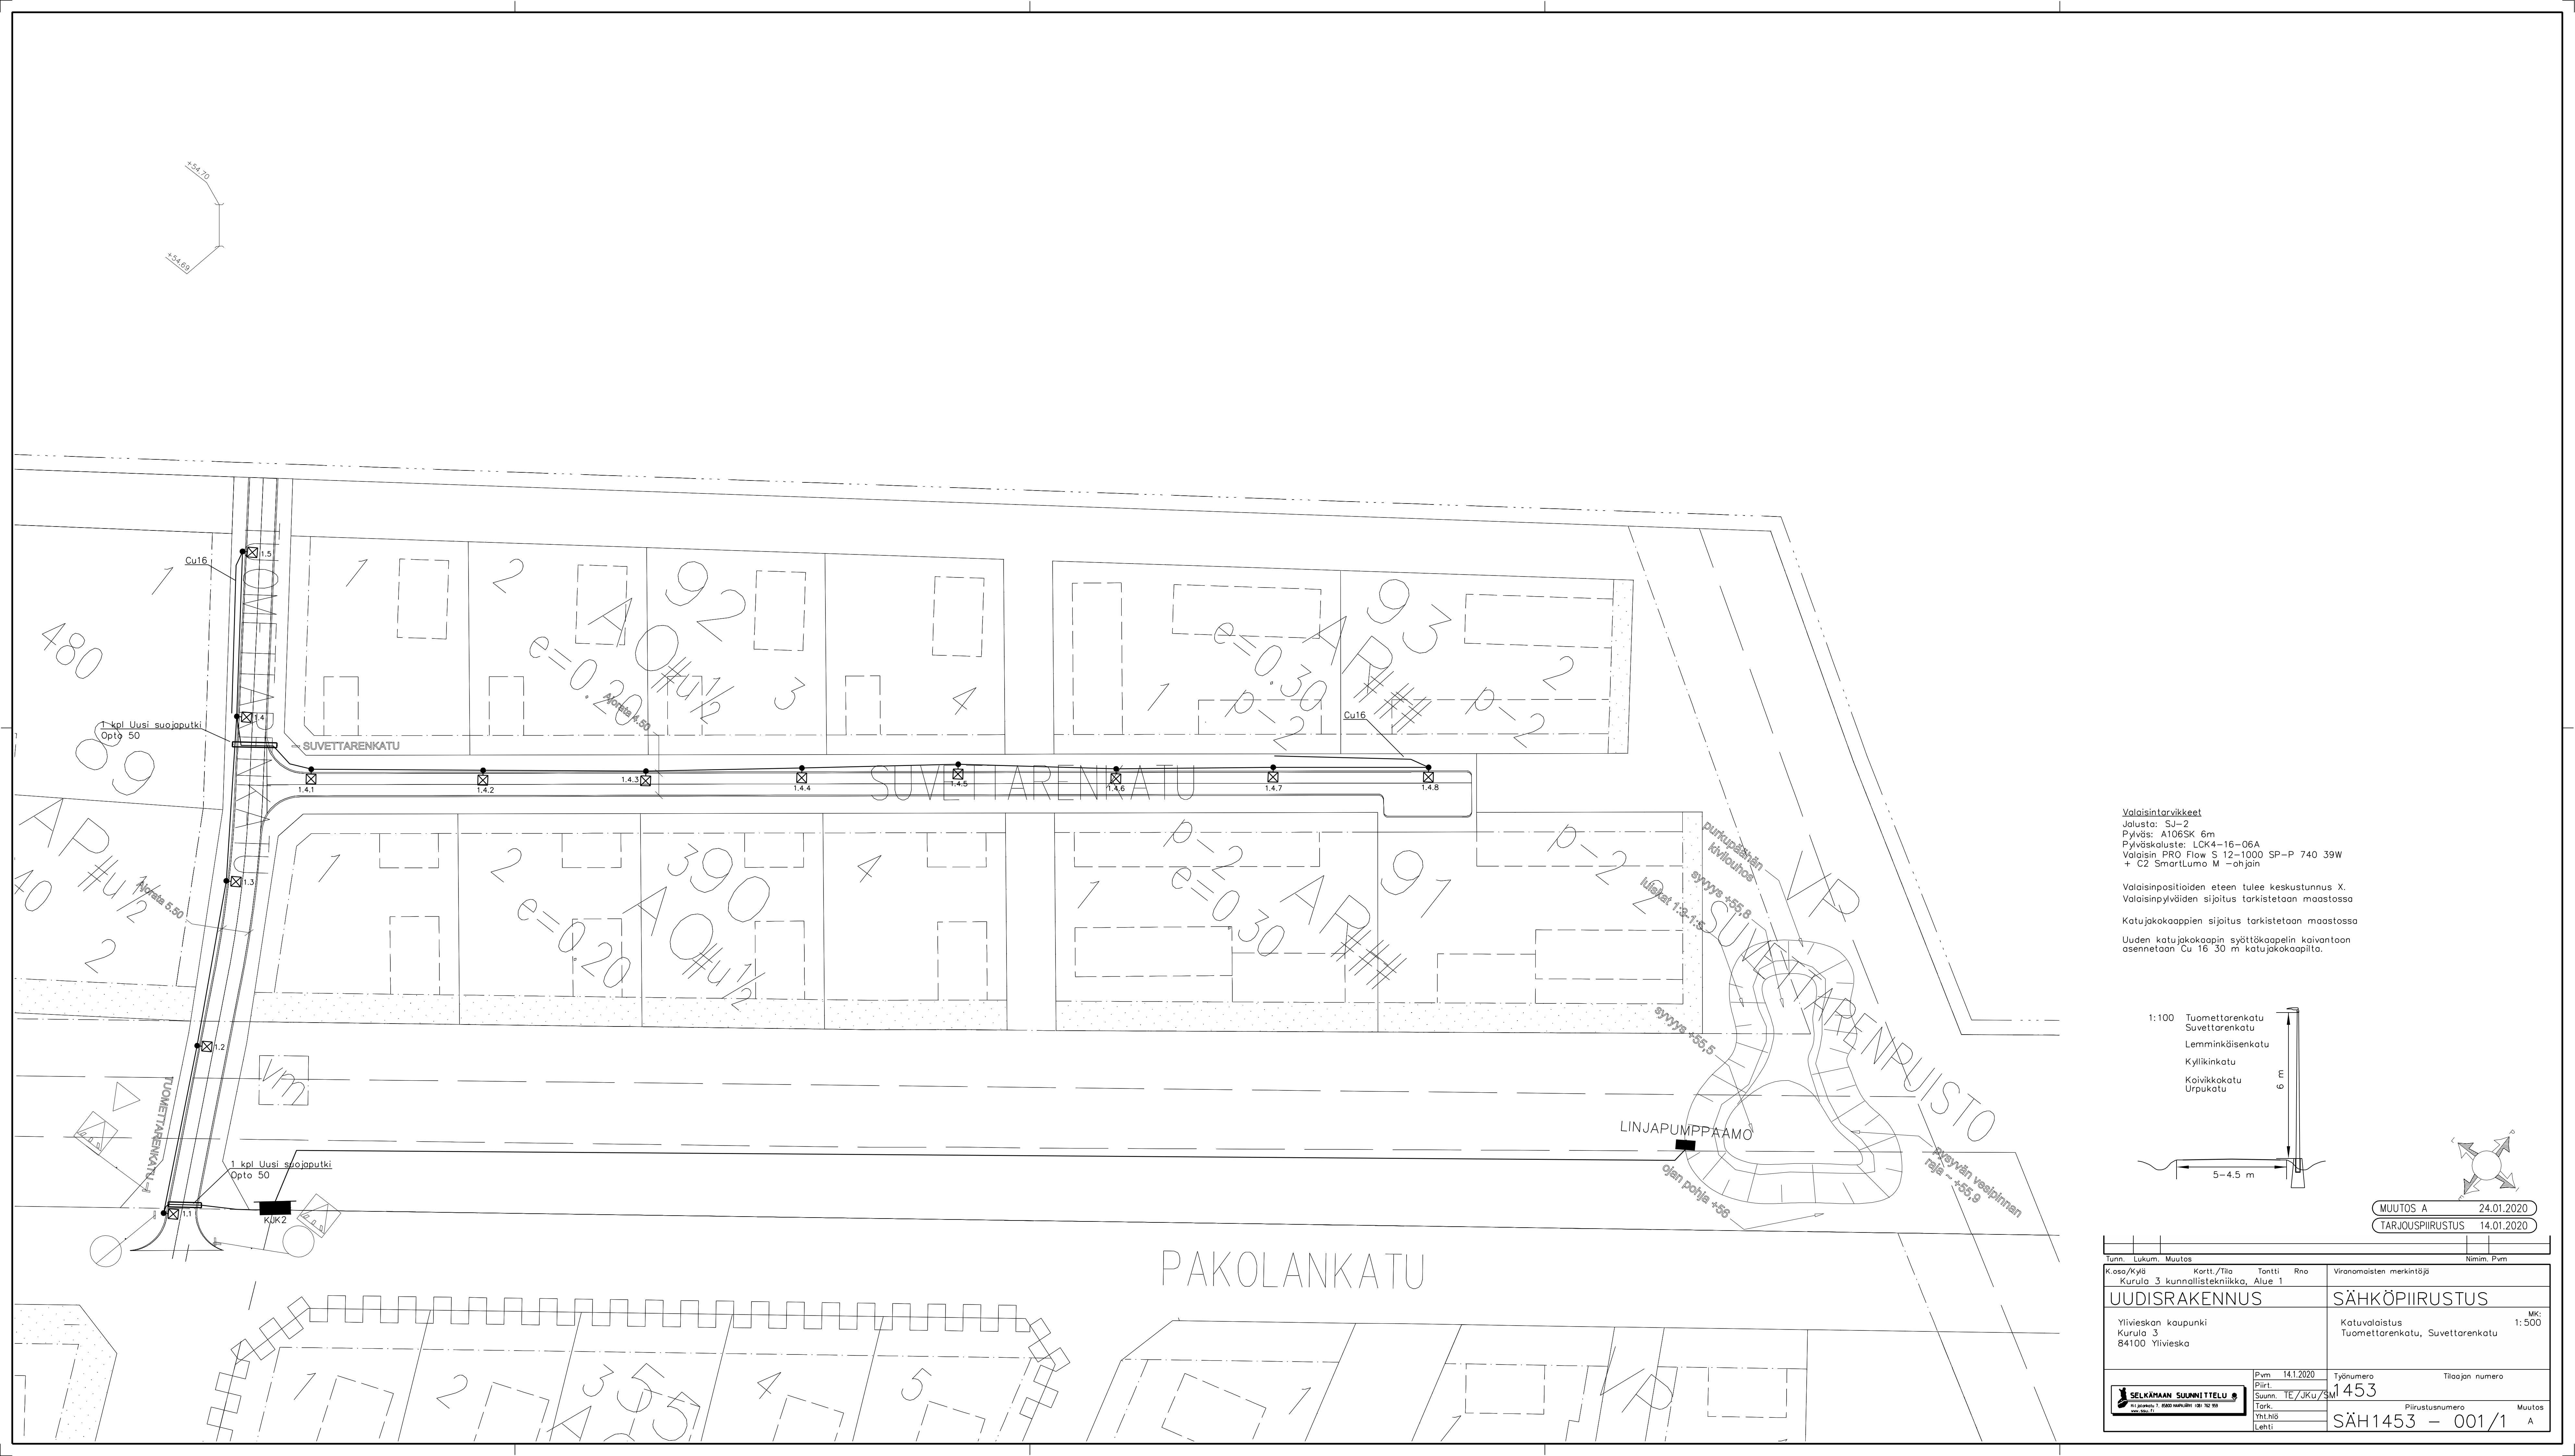


Valaisintarvikkeet
Jalusta: SJ-2
Pylväs: A106SK 6m
Pylväskaluste: LCK4-16-06A
Valaisin PRO Flow S 12-1000 SP-P 740 39W
+ C2 SmartLumo M -ohjain

Valaisinsijoitusten eteen tulee keskustunnus X.
Valaisinsijoitusten sijoitus tarkistetaan maastossa

Katujakokaappien sijoitus tarkistetaan maastossa

Uuden katujakokaappien sijoituskaavain kaivantaan
asennetaan Cu 16 30 m katujakokaapilla.

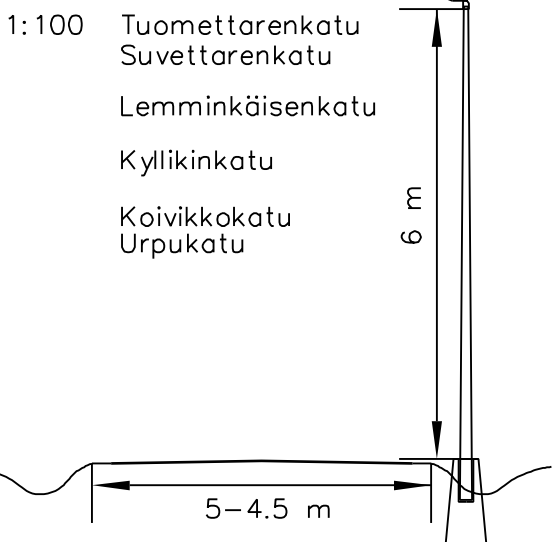

MUUTOS A 24.01.2020
TARJOUSPIIRUSTUS 14.01.2020

Tunn.	Lukum.	Muutos	Nimim.	Pvm
K.osa/Kylä	Kortti/Tila	Tontti	Rno	Viranomaisen merkintä
Kurula 3	Kunnallistekniikka, Alue 1			
UUDISRAKENNUS			SÄHKÖPIIRUSTUS	
Ylivieskan kaupunki			Katuvalaistus	
Kurula 3			Tuomettarenpuisto, Suvettarenpuisto	
84100 Ylivieska			1:500	
Pvm 14.1.2020			Työnumero	
Pirtt. Suunn. TE/JKU/SM			1453	
Tark. YHLHS			Piiustusnumero	
Lehti			SÄH1453 - 001/1	
			Muutos	
			A	