


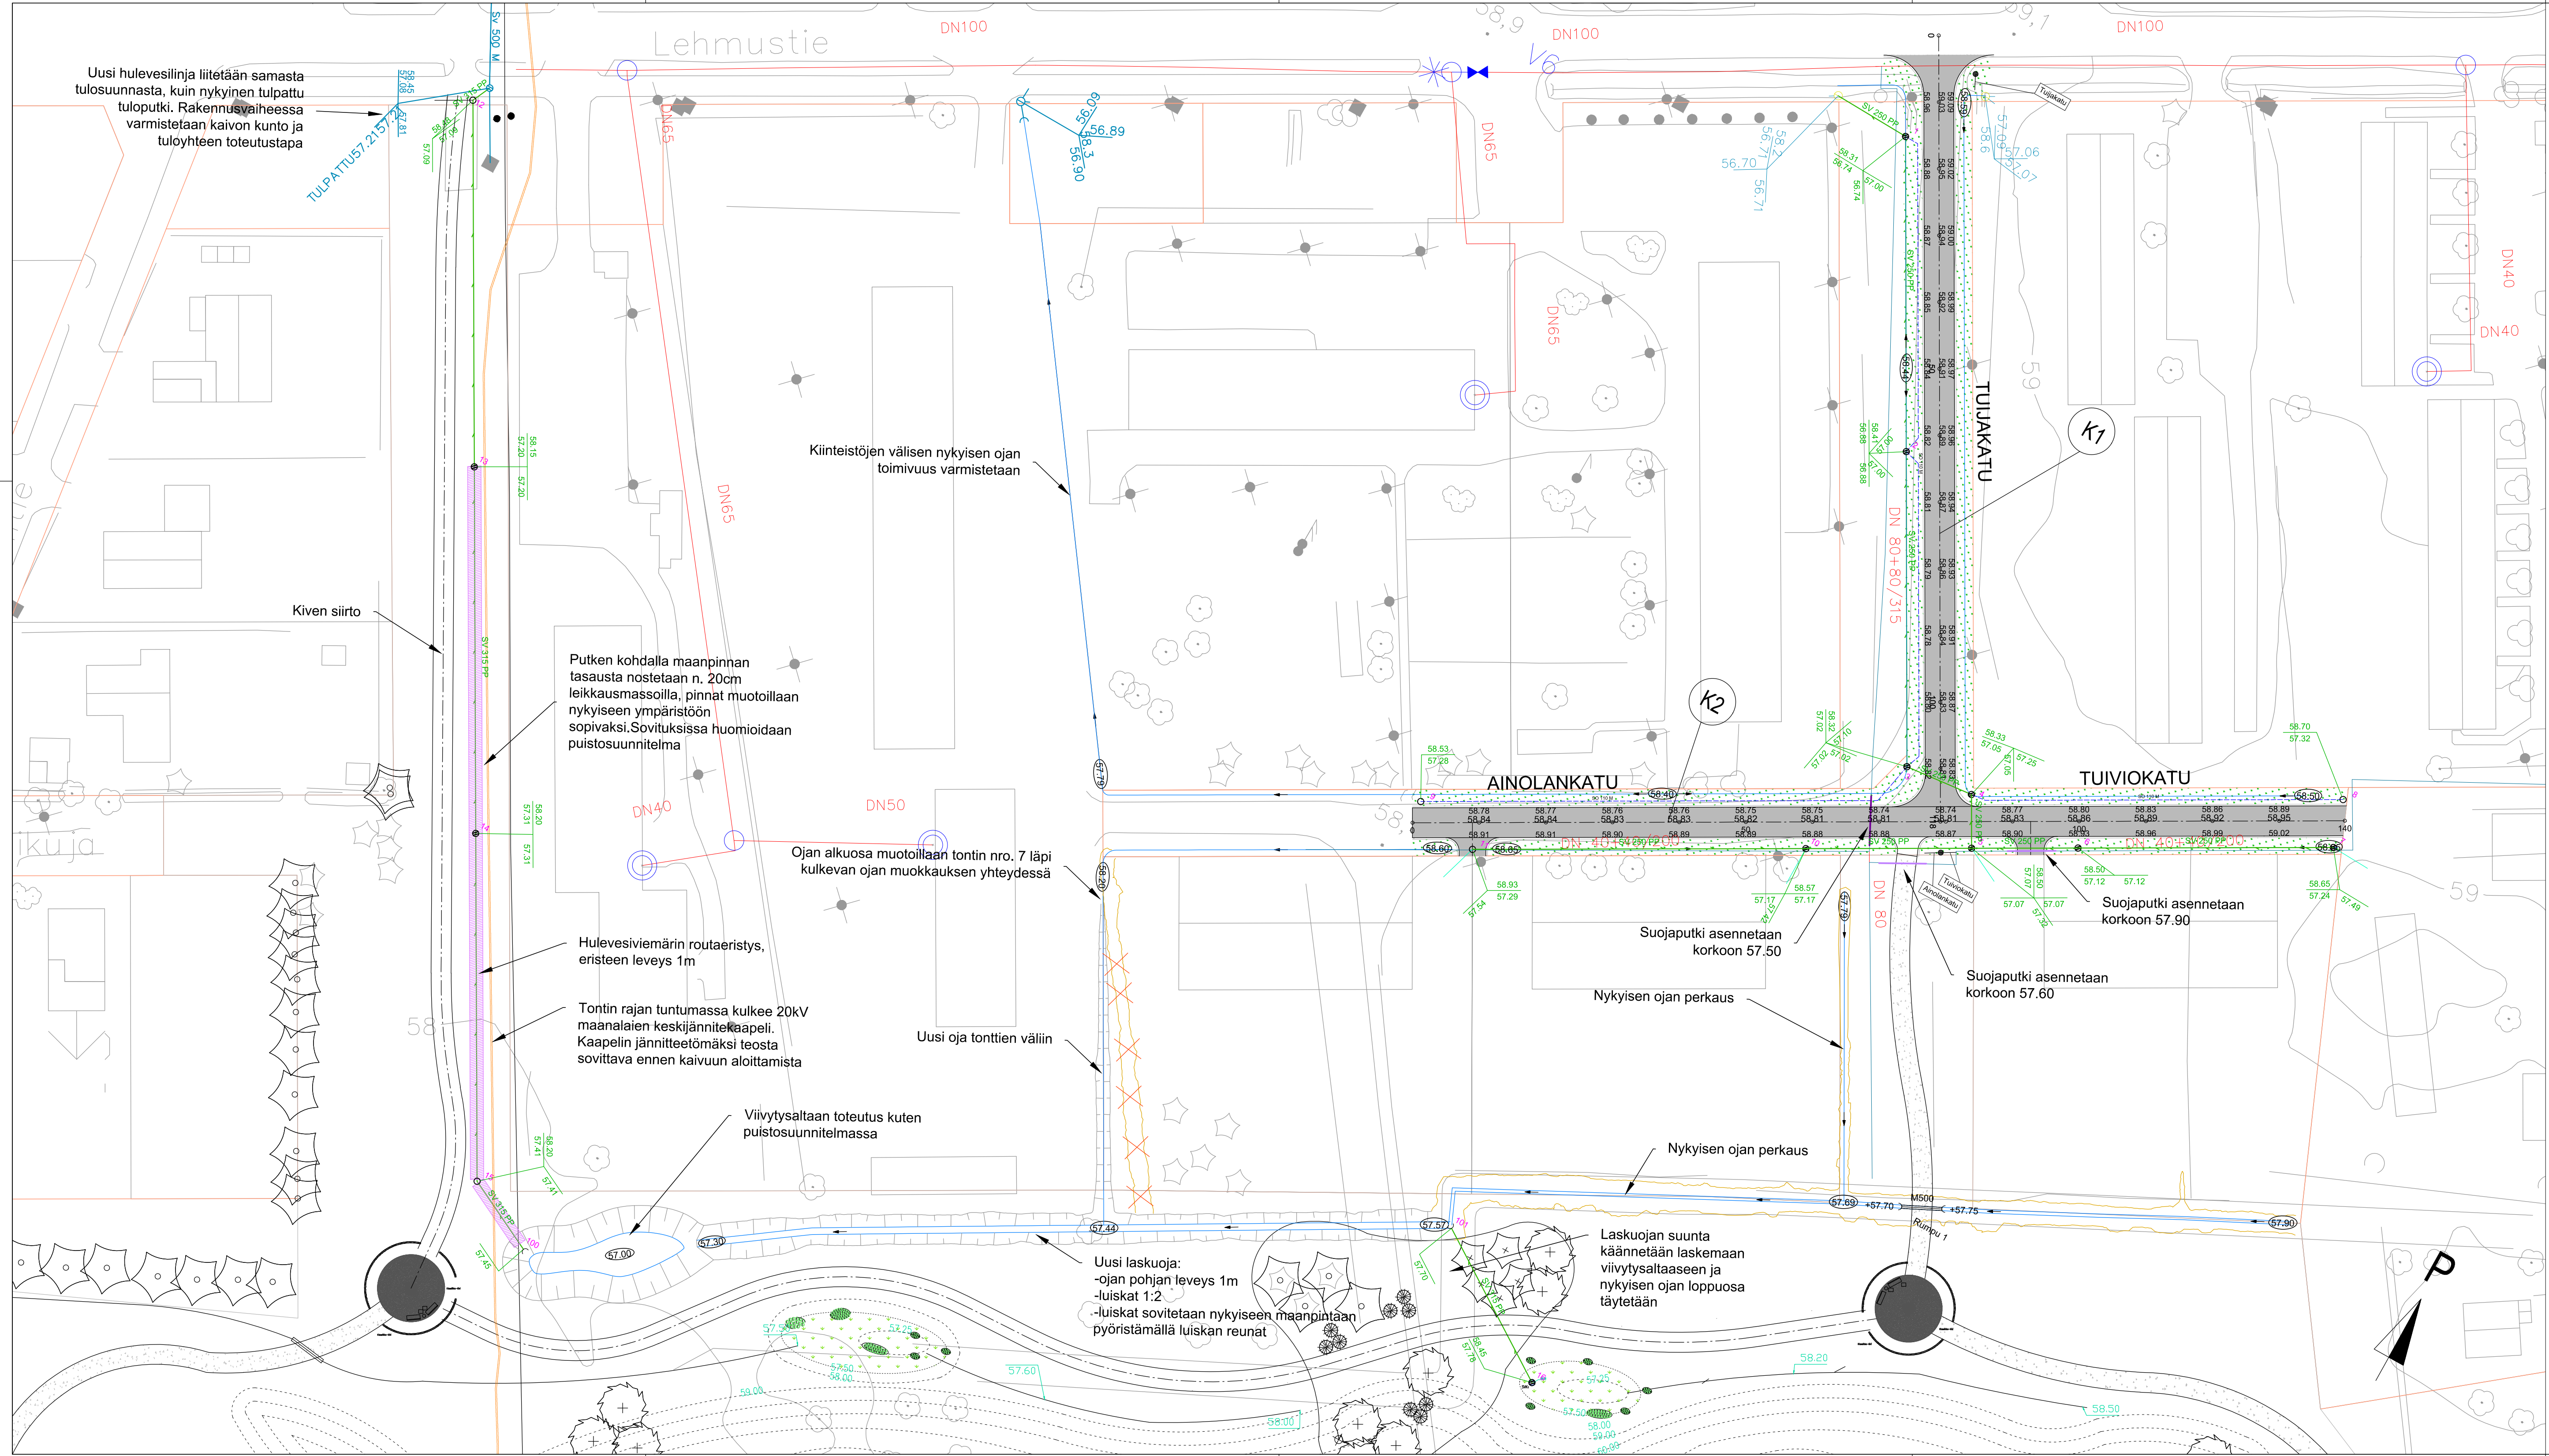

- Selitteet:
- Nurmikko + kasvialusta
 - Asfaltti, ajorata
 - Hulevesiviemärin eriste
 - Suunniteltu hulevesiviemäri
 - Suunniteltu hulevesikaivo, ritiläkansi
 - Suunniteltu hulevesikaivo, tarkastuskaivo umpikansi
 - Ojapainanteiden kuivatussuunta
 - Linjatunnus + kadun nimi
 - Suunniteltu valaistus
 - Nykyinen hulevesikaivo, joka liittyy suunnitelmaan
 - 250mm suojaputki
 - 400mm suojaputki
 - Suunniteltu kaukolämpöputki
 - Nykyinen kaukolämpöputki
 - Uusi oja
 - Nykyinen oja
 - Kaavarajat

Merkki	Muutos	Pvm	Suunn.	Tark.
Hankkeen nimi				
Tuijakadun rakennussuunnitelma				
Piirustuksen sisältö				
Suunnitelmakartta				
Piirustuksen sisältö			Tilaaja	
Solutra Oy			YLIVIESKAN KAUPUNKI	
Pvm	Suunn.	Mikko Merikanto	Pvm	Tark.
19.3.2020	Tark.			
Koordinaattijärjestelmä	Korkeusjärjestelmä	Mittakaava	Piir.nro	
ETRS-GK25	N2000	1:500	R2-1	