


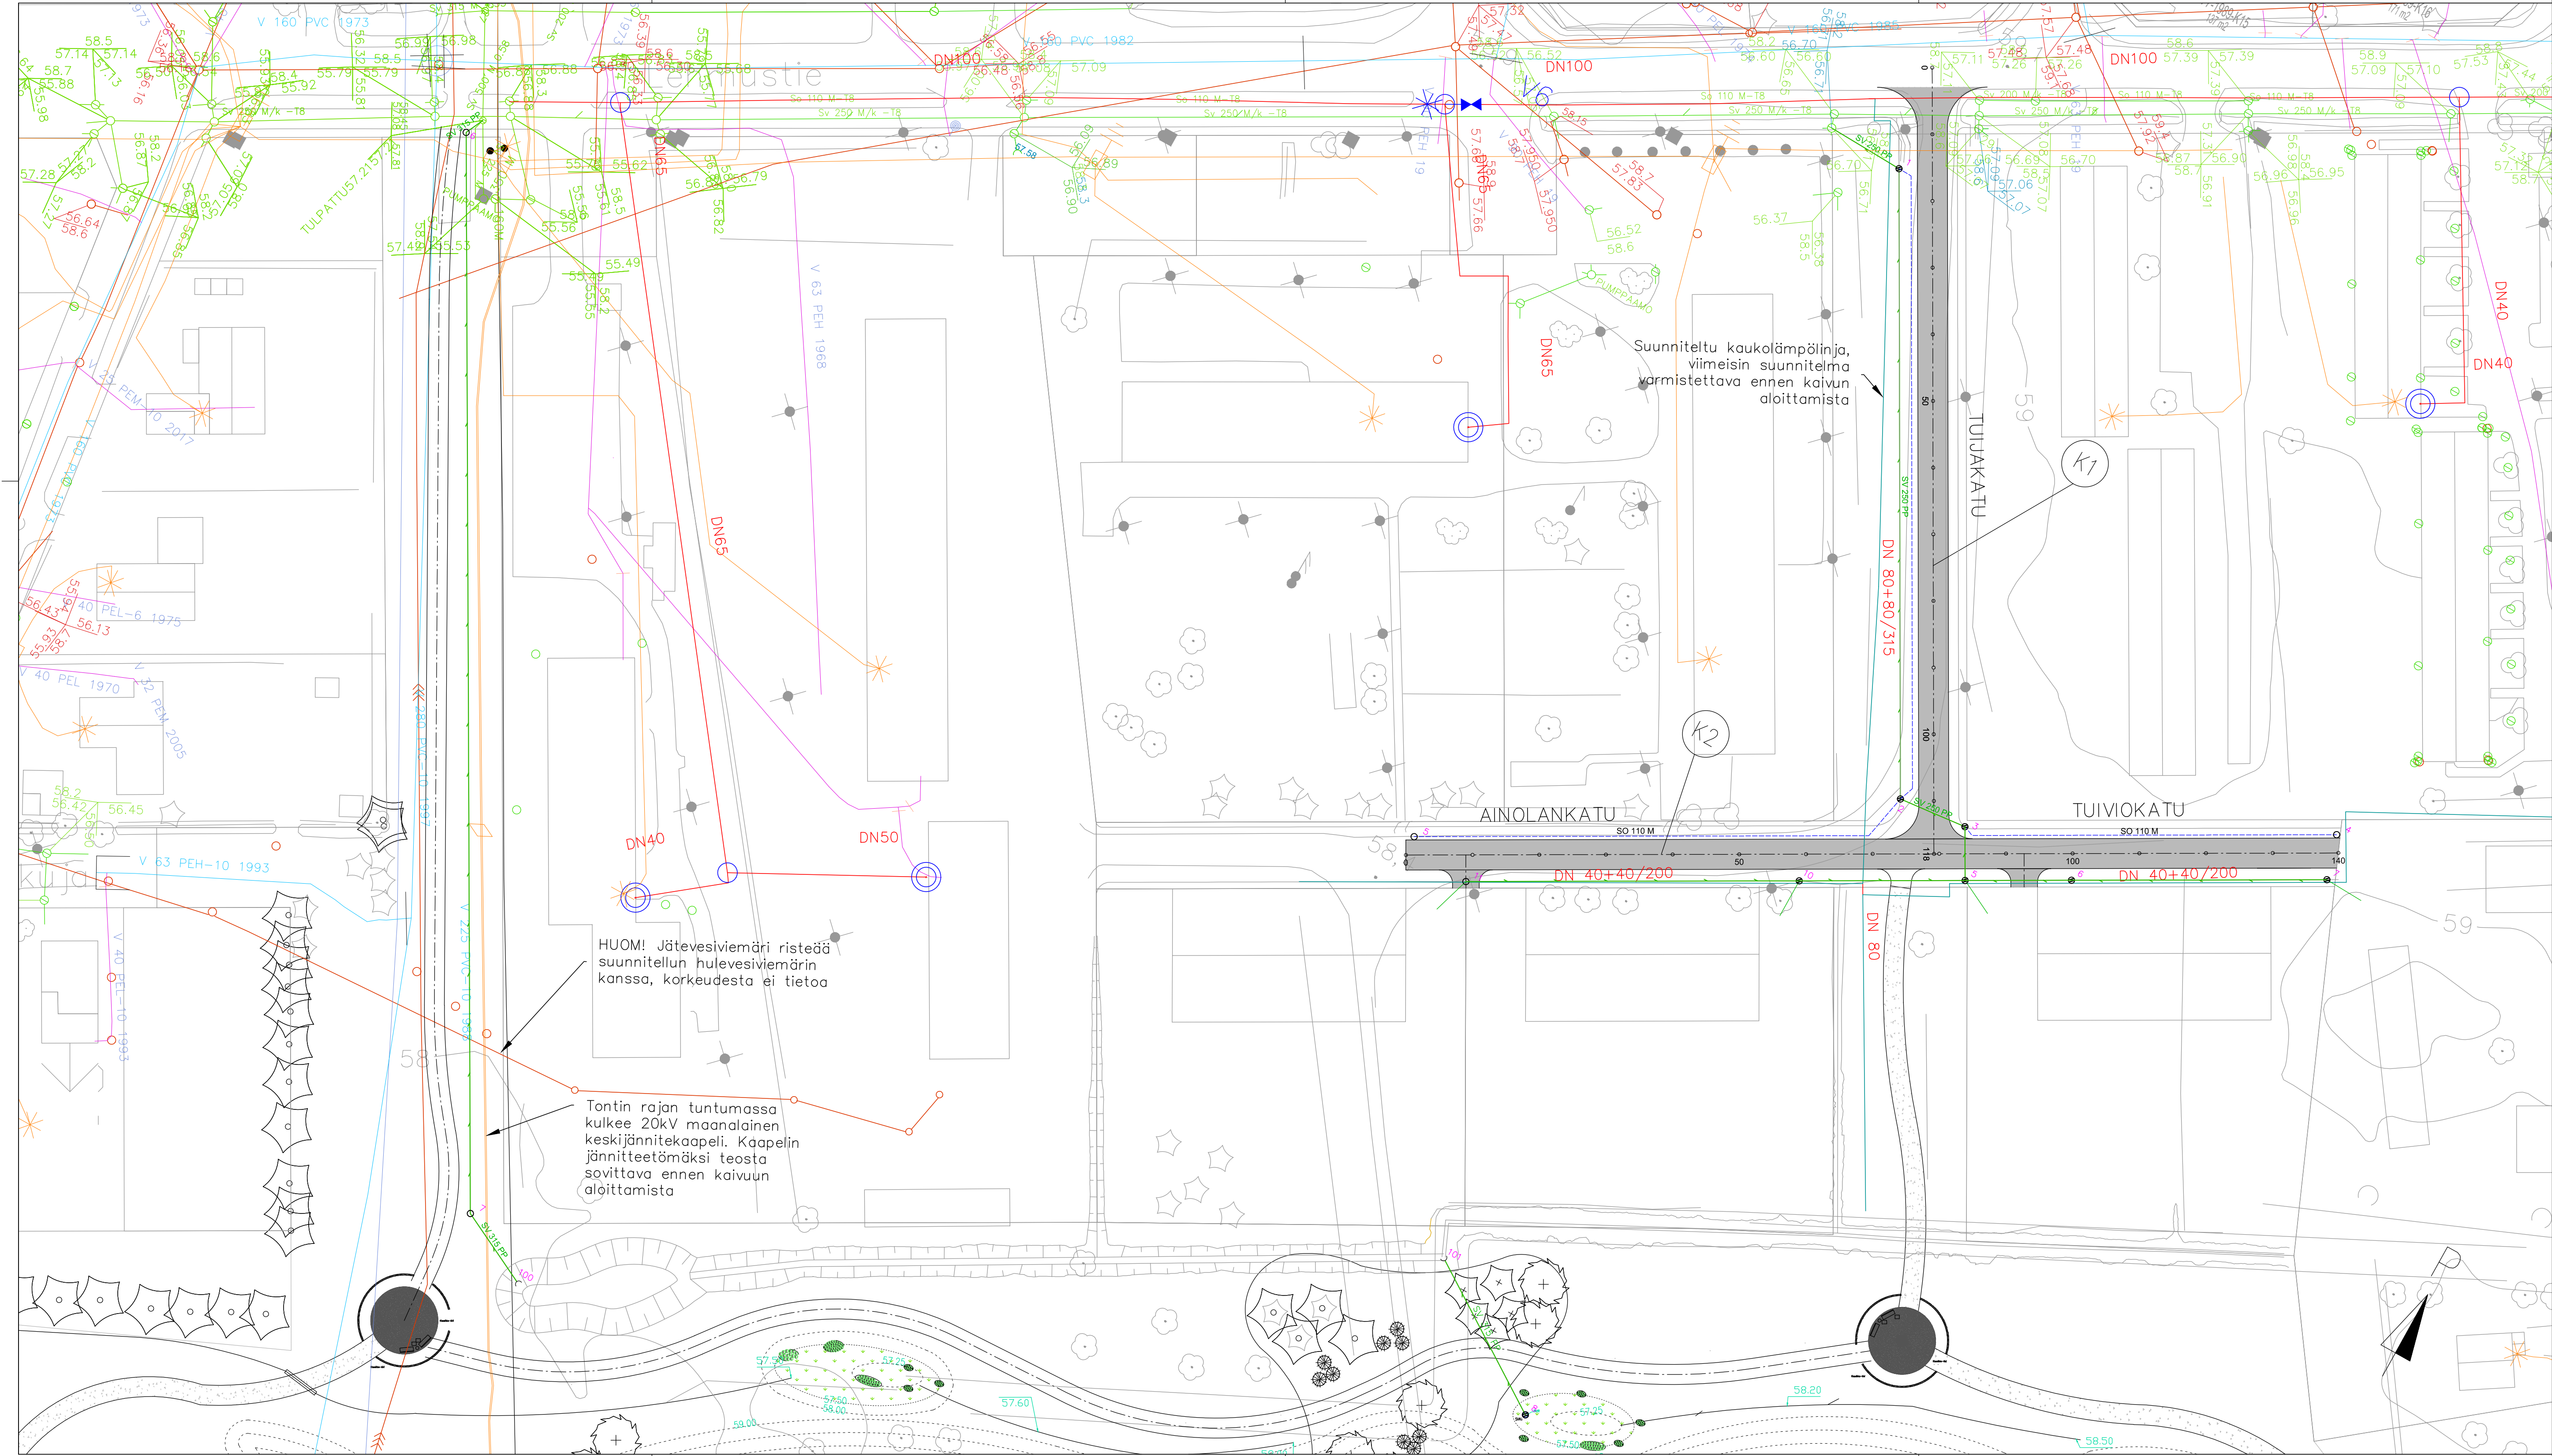

- Suunniteltu salaoja
- Suunniteltu hulevesiviemäri
- Nykyinen vesijohto
- Nykyinen vesijohdon talohaara
- Nykyinen jätevesiviemäri
- Nykyinen hulevesiviemäri
- Nykyinen kaukolämpöputki
- Nykyinen sähköjohto
- Suunniteltu kaukolämpöputki

Merkki	Muutos	Pvm	Suunn.	Tark.
Hankkeen nimi				
Tuijakadun rakennussuunnitelma				
Piirustuksen sisältö				
Johtoyhdistelmäkartta				
Piirustuksen sisältö				
Solutra Oy				
YLVIESKAN KAUPUNKI				
Pvm	Suunn.	Mikko Merikanto	Pvm	Tark.
19.3.2020	Tark.			
Koordinaattijärjestelmä	Korkeusjärjestelmä	Mittakaava	Piir.nro	
ETRS-GK25	N2000	1:500	R2-2	