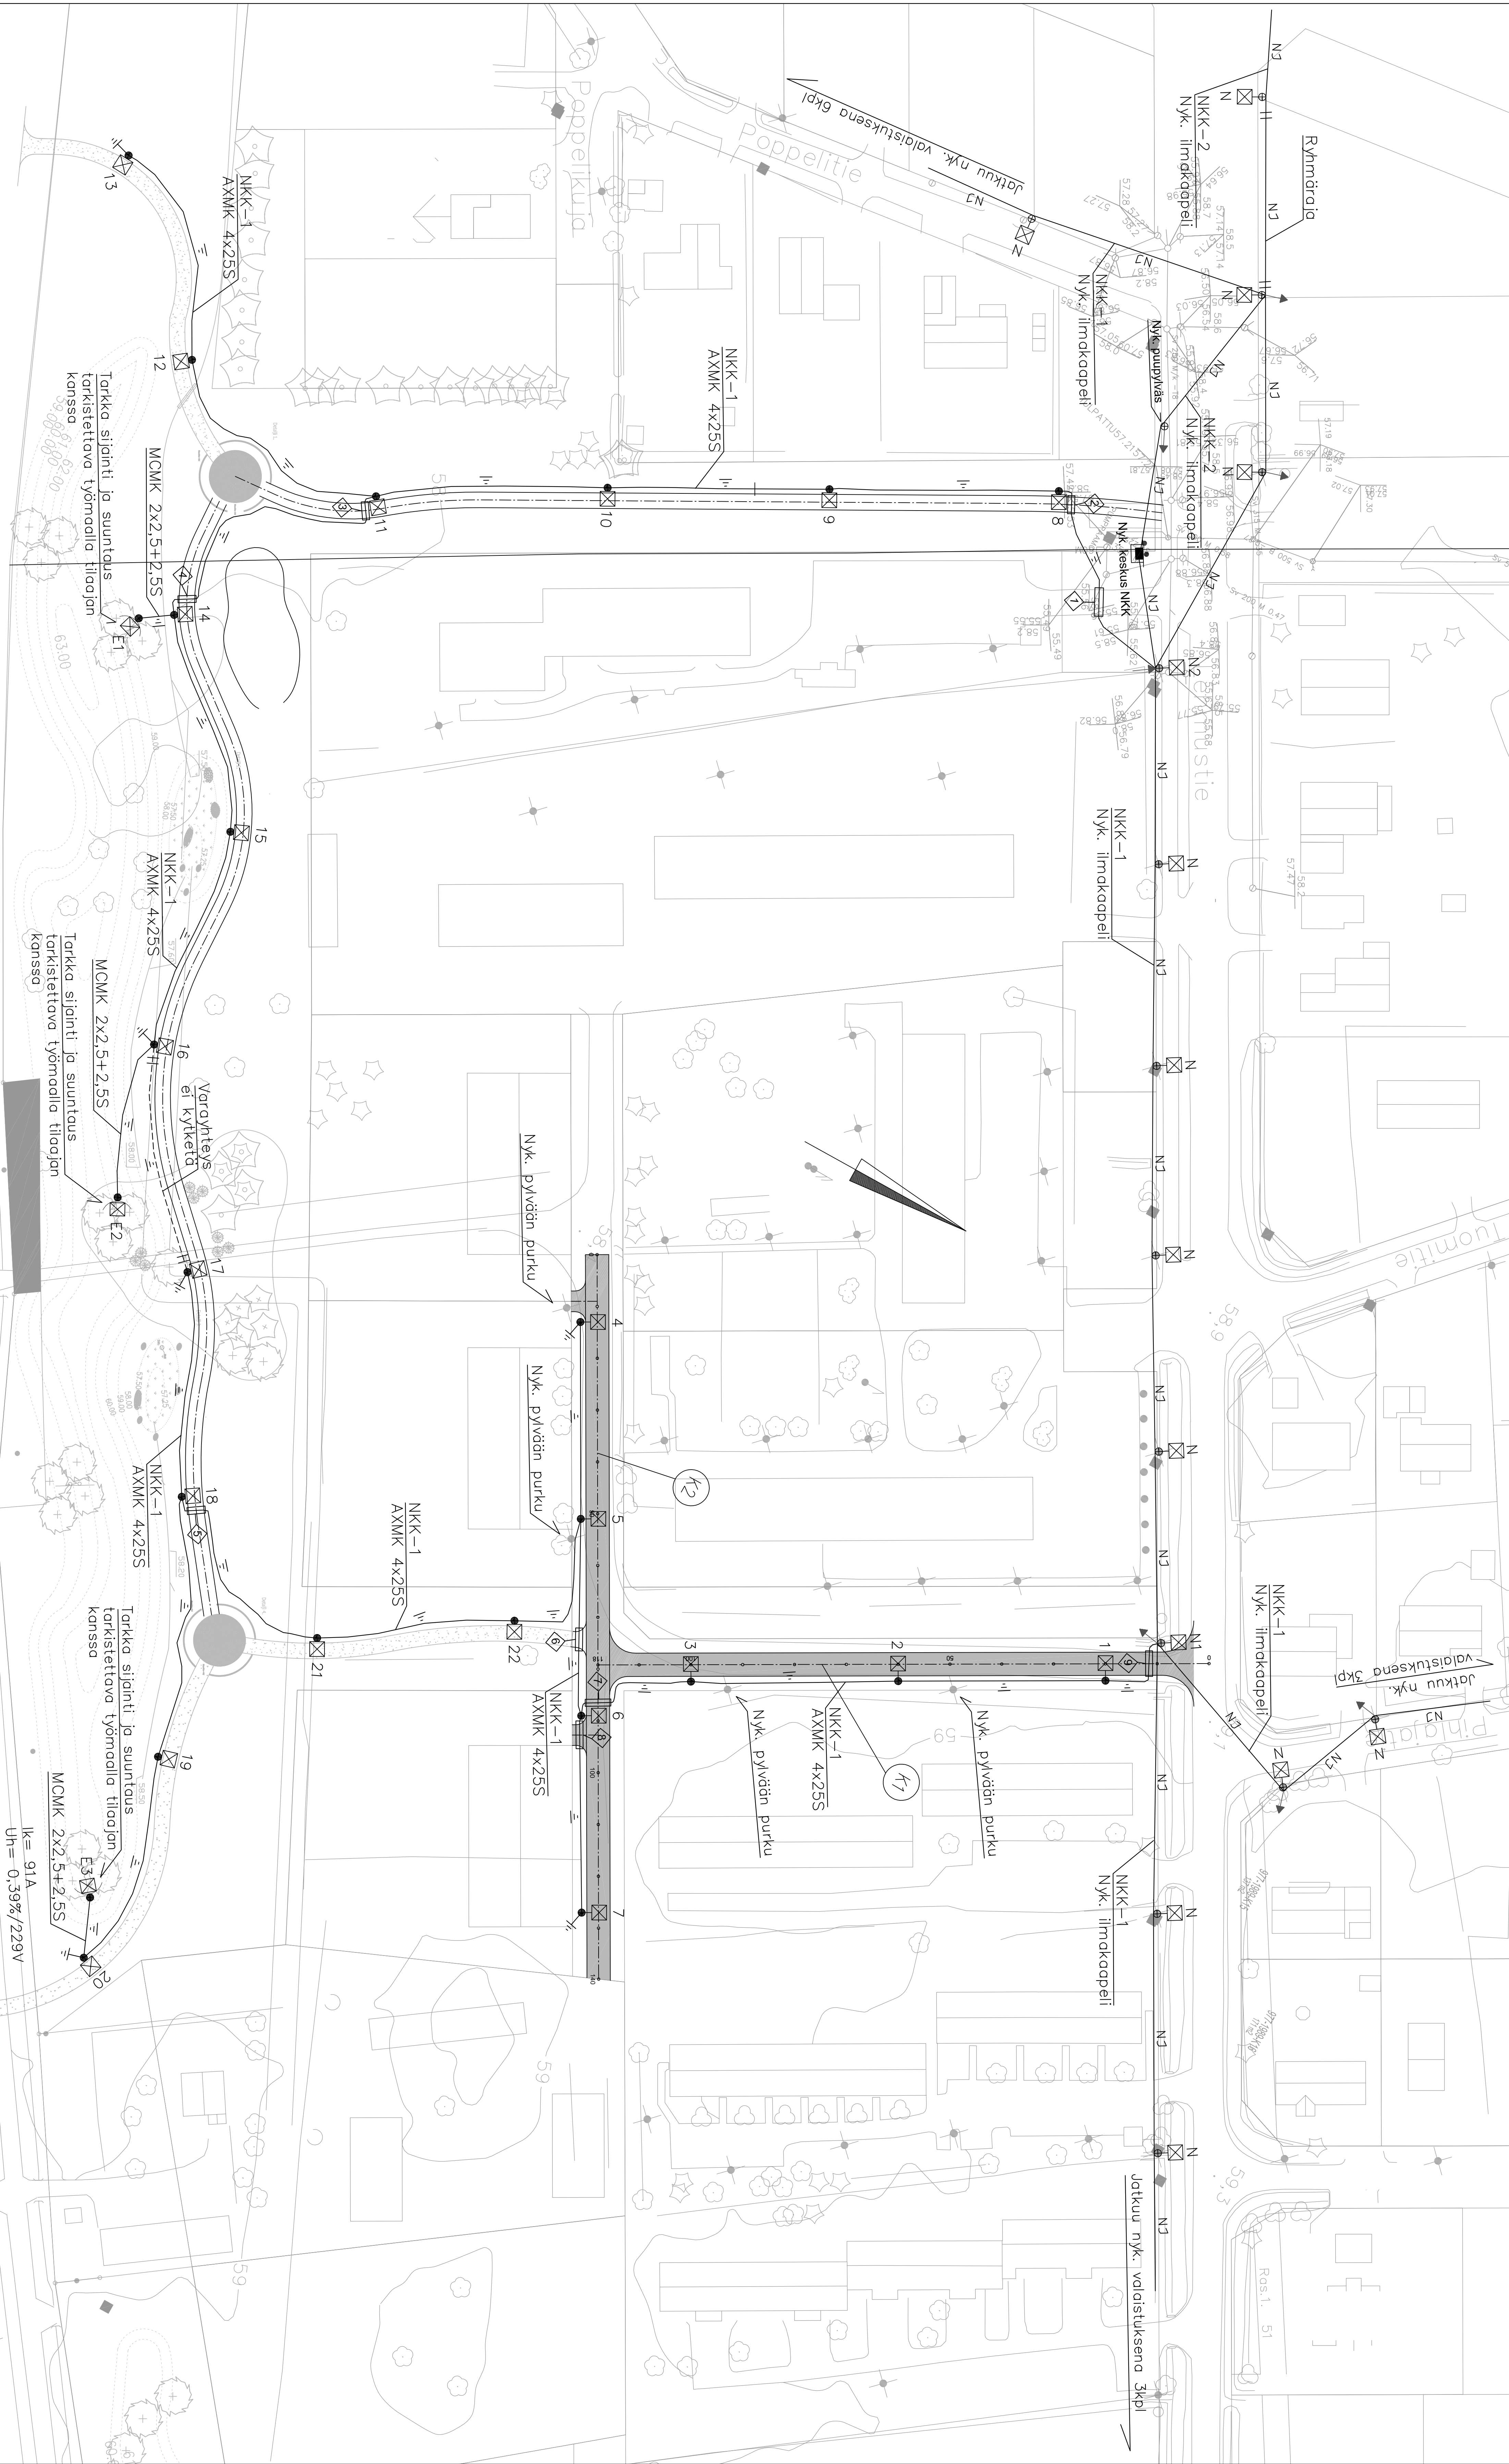


[illegible]

- ☒ = LED
- = metallipylväs
- ⊕ = puupylväs
- N = nykyinen
- ↘ = ilmajohto
- ≡ = maakaapeli

☒ = LED

● = metallipylväs

$$N = n y_k$$

3 — Madhavell

nitelma

STAY

$$W = J - M$$

Me

■■■■■■■■■■

annitelm

5

1000
